

ΕΦΗΜΕΡΙΣ ΤΗΣ ΚΥΒΕΡΝΗΣΕΩΣ
ΤΗΣ ΕΛΛΗΝΙΚΗΣ ΔΗΜΟΚΡΑΤΙΑΣ

ΕΝ ΑΘΗΝΑΙΣ ΤΗι 16 ΔΕΚΕΜΒΡΙΟΥ 1980 | ΤΕΥΧΟΣ ΤΕΤΑΡΤΟΝ | ΑΡΙΘΜΟΣ ΦΥΛΛΟΥ 718

ΠΕΡΙΕΧΟΜΕΝΑ

ΑΠΑΛΛΟΤΡΙΩΣΕΙΣ

ΑΠΟΦΑΣΕΙΣ

ΑΠΑΛΛΟΤΡΙΩΣΕΙΣ

ΑΠΟΦΑΣΕΙΣ

Ἀριθ. Δ.5779/4435 (1)

Περὶ συμπληρώσεως τῆς Δ. 6342/5141/δὶς/15.12.79 κοινῆς Ὑπουργικῆς ἀποφάσεως (ΦΕΚ 4/11.1.80 τ.Δ').

ΟΙ ΥΠΟΥΡΓΟΙ
ΟΙΚΟΝΟΜΙΚΩΝ ΚΑΙ ΔΗΜΟΣΙΩΝ ΕΡΓΩΝ

Ἔχοντας ὑπόψη :

1. Τὶς διατάξεις τοῦ Ν.Δ. 797/71 «περὶ ἀναγκαστικῶν ἀπαλλοτριώσεων» σὲ συνδυασμὸ μὲ τὶς διατάξεις τοῦ Β. Δ/τος 139/1971 «περὶ ἁρμοδιότητος τῶν Νομαρχῶν πρὸς κήρυξιν ἀναγκαστικῶν τινῶν ἀπαλλοτριώσεων».

2. Τὴν κοινὴ ἀπόφασή μας ἀριθ. Δ.6342/5141/δὶς/15.12. 1979 (ΦΕΚ 4/11.1.80 τ.Δ'), «περὶ ἀναγκαστικῆς ἀπαλλοτριώσεως ἐκτάσεως στὴν περιοχὴ τοῦ Ν. Κορινθίας γιὰ τὴν κατασκευὴ ἐπαρχιακῆς ὁδοῦ Κιάτου-Σουλίου-Γκούρας (Τμῆμα Κιάτου-Σουλίου)».

3. Τὴν κοινὴ ἀπόφαση τοῦ Πρωθυπουργοῦ καὶ τοῦ πουργοῦ τῶν Οἰκονομικῶν Δ.2652/66/20.5.80 (ΦΕΚ 497 28.5.80 τ.Β') «περὶ ἀναθέσεως ἁρμοδιοτήτων στοὺς Ὑφυπουργοὺς Οἰκονομικῶν», ἀποφασίζουμε :

Συμπληρώνουμε τὴν Δ. 6342/5141/δὶς/15.12.79 κοινὴ ἀπόφασή μας (ΦΕΚ 4/11.1.80 τ. Δ') «περὶ ἀναγκαστικῆς ἀπαλλοτριώσεως ἐκτάσεως στὴν περιοχὴ τοῦ Νομοῦ Κορινθίας, γιὰ τὴν κατασκευὴ ἐπαρχιακῆς ὁδοῦ Κιάτου-Σουλίου-Γκούρας (Τμῆμα Κιάτου-Σουλίου)» καὶ ὁρίζουμε : α) ὅτι στὴν ἀπαλλοτρίωση αὐτὴ ἔχουν ἐφαρμογὴ καὶ οἱ διατάξεις τοῦ ἄρθρου 1 τοῦ Ν.653/77, ὅπως συμπληρώθηκαν μὲ τὶς παρ. 9 καὶ 10 τοῦ ἄρθρου 62 τοῦ Ν. 947/79 καὶ τὴν παρ. 4 τοῦ ἄρθρου 9 τοῦ Ν. 960/79, γιὰ τὴν ἐκτέλεση τῶν ὁποίων ἐκδόθηκε τὸ Π.Δ. 929/79 καὶ β) ὅτι ἡ δαπάνη τῆς ἀπαλλοτριώσεως θὰ βαρύνει, ἐκτὸς ἀπὸ τὸ Δημόσιο καὶ τοὺς ὠφελουμένους παροδίους ἰδιοκτῆτες ὑπὸ τὶς προϋποθέσεις τοῦ Νόμου.

Ἡ ἀπόφαση αὐτὴ νὰ δημοσιευθεῖ στὴν Ἐφημερίδα τῆς Κυβερνήσεως.

Ἀθῆναι, 18 Νοεμβρίου 1980

ΟΙ ΥΠΟΥΡΓΟΙ

ΥΦΥΠΟΥΡΓΟΣ ΟΙΚΟΝΟΜΙΚΩΝ
ΠΑΝΑΓΙΩΤΗΣ ΜΠΟΚΟΒΟΣ

ΔΗΜΟΣΙΩΝ ΕΡΓΩΝ
ΤΖΑΝΝΗΣ ΤΖΑΝΝΕΤΑΚΗΣ

Ἀριθ. Κ.5063/354 (2)

Περὶ ἐγκρίσεως δημιουργίας ζώνης παραλίας στὴ θέση «ΚΑΠΟΔΙΣΤΡΙΑ» Μωραΐτικων Ν. Κερκύρας, πρὸ ἰδιοκτησίας Βιάρου-Καποδίστρια.

Ο ΥΠΟΥΡΓΟΣ ΟΙΚΟΝΟΜΙΚΩΝ

Ἔχοντας ὑπόψη :

1. Τὶς διατάξεις τῶν παρ. 2 καὶ 5 τοῦ ἄρθρου 6 τοῦ Α.Ν. 2344/1940 «περὶ αἰγιαλοῦ καὶ παραλίας» ὅπως ἀντικαταστάθηκαν μὲ τὶς διατάξεις τοῦ ἄρθρου 13 τοῦ Νόμου 1078/1980 (ΦΕΚ 238/14.10.80 τ. Α').

2. Τὴ σύμφωνη γνώμη τοῦ Γενικοῦ Ἐπιτελείου Ναυτικοῦ, ποὺ διατυπώθηκε στὸ Φ. 187.2/307/80/20.5.80 ἔγγραφό του.

3. Τὴ 7766/31.5.1980 ἀπόφαση τοῦ Νομάρχη Κερκύρας, μὲ τὴν ὁποία ἐπικυρώθηκαν ἡ ἔκθεση τῆς Ἐπιτροπῆς καὶ τὸ σχετικὸ τοπογραφικὸ διάγραμμα ποὺ δημοσιεύθηκαν στὸ ὑπ' ἀριθ. 363/24.6.80 ΦΕΚ τ. Δ'.

4. Τὴ Δ. 2652/66/20.5.1980 κοινὴ ἀπόφαση τῶν Πρωθυπουργοῦ καὶ Ὑπουργοῦ Οἰκονομικῶν «περὶ ἀναθέσεως ἁρμοδιοτήτων στοὺς Ὑφυπουργοὺς Οἰκονομικῶν», ἀποφασίζουμε :

Ἐγκρίνουμε, γιὰ τὴν προσαύξηση τοῦ αἰγιαλοῦ, τὴ δημιουργία ζώνης παραλίας στὴ θέση «ΚΑΠΟΔΙΣΤΡΙΑ» Μωραΐτικων Ν. Κερκύρας, πρὸ ἰδιοκτησίας Βιάρου Καποδίστρια, ὅπως ἡ οριογραμμὴ αὐτῆς καθορίσθηκε ἀπὸ τὴν ἁρμόδια Ἐπιτροπὴ τοῦ ἄρθρου 74 τοῦ Π.Δ. 636/1977 καὶ εἰκονίζεται στὸ ἀπὸ Νοέμβριο 1979 καὶ μὲ κλίμακα 1 : 500

τοπογραφικὸ καὶ ὑψομετρικὸ διάγραμμα τοῦ Πολιτικοῦ μηχανικοῦ Κυργιάννη Ἀθανασίου, τὸ ὁποῖο ἔχει θεωρηθεῖ ἀπὸ τὴ Δ/νση Τεχνικῶν Ὑπηρεσιῶν τοῦ Νομοῦ Κερκύρας καὶ συνοδεύει τὴν ἀπὸ 2.4.80 ἔκθαση τῆς ἐν λόγω Ἐπιτροπῆς.

Ἡ ἀπόφαση αὐτὴ μαζὶ μὲ τὴν ἔκθεση τῆς Ἐπιτροπῆς καὶ τὸ τοπ. διάγραμμα νὰ δημοσιευθοῦν στὴν Ἐφημερίδα τῆς Κυβερνήσεως (ἄρθρο 13 Νόμου 1078/1980).

Ἀθῆναι, 3 Νοεμβρίου 1980

Ο ΥΦΥΠΟΥΡΓΟΣ

ΠΑΝΑΓΙΩΤΗΣ ΜΠΟΚΟΒΟΣ

ΕΚΘΕΣΙΣ

Καθορισμοῦ (τὸ πρῶτον) ὁριογραμμῶν αἰγιαλοῦ καὶ παραλίας εἰς θέσιν «Καποδίστρια» περιοχῆς Μωραΐτικα Ν. Κερκύρας πρὸ ἰδιοκτησίας Βιάρου Καποδίστρια στὸν ἐπαρχιακὸ δρόμο Κερκύρας - Λευκίμμης.

Ἐν Κερκύρα σήμερον τὴν 2.4.1980 ἡ κατὰ Νόμον ἁρμοδία ἐπιτροπὴ καθορισμοῦ τῶν ὁρίων αἰγιαλοῦ καὶ παραλίας, ἀποτελουμένη ἐκ τῶν :

1. Κων/νου Σκέρου, Οἰκονομικοῦ Ἐφόρου Κερκύρας.

2. Βασιλείου Παπαγιάννη, Λιμενάρχου Κερκύρας.

3. Δημητρίου Μάκκα, Πρ/νου Τ.Β.Ε. Δ/νσεων ΤΥΝΚ, συνελθοῦσα ἐν τῷ καταστήματι τῆς Οἰκον. Ἐφορίας Κερκύρας καὶ λαβοῦσα ὑπ' ὄψιν :

α) Τὴν ἀπὸ 13.12.1979 ὑποβληθεῖσα αἴτησιν τοῦ Βιάρου Καποδίστρια «περὶ καθορισμοῦ ὁριογραμμῶν αἰγιαλοῦ καὶ παραλίας εἰς θέσιν Καποδίστρια, περιοχῆς Μωραΐτικα.

β) Τὸ ὑποβληθὲν τοπογραφικὸν διάγραμμα ὑπὸ κλίμακα 1 : 500 τῆς ἀνωτέρω περιοχῆς συνταχθὲν ὑπὸ τοῦ Πολ. Μηχανικοῦ Κυργιάννη Ἀθανασίου τὸ Νοέμβριο τοῦ 1979 δεόντως ἠλεγμένον καὶ τεθεωρημένον ὑπὸ τῆς Δ/νσεως ΤΥΝ Κερκύρας, στὶς 16.4.1980.

γ) Τὰς διατάξεις τοῦ Α.Ν. 2344/40 «περὶ αἰγιαλοῦ καὶ παραλίας» ὡς αὗται συνεπληρώθησαν καὶ ἐτροποποιήθησαν μεταγενεστέρως.

δ) Τὰ ἐκ τῆς διενεργηθείσης τὴν 12.12.1979 αὐτοψίας προκύψαντα στοιχεῖα, ἀποφασίζει :

Καθορίζει ἐπὶ τοῦ ὡς ἄνω (β) τοπογραφικοῦ διαγράμματος :

I. Διὰ συνεχοῦς ἐρυθρᾶς γραμμῆς τὸ ὅριον τοῦ αἰγιαλοῦ.

II. Διὰ συνεχοῦς κιτρίνης γραμμῆς τὸ ὅριον τῆς παραλίας.

Ἀναλυτικῶς :

I. Ὡς ὁριογραμμὴ αἰγιαλοῦ ὁρίζεται ἡ πολυγωνικὴ τῶν κορυφῶν 1, 2, 3, 4, 5, 6, 7, 8, 9, 10, 11, 12 καὶ 13 αἵτινες ἐξασφαλίζονται ἐκ σταθερῶν σημείων ὡς κατωτέρω :

1. Ἡ κορυφὴ (1) ἐξασφαλίζεται ἀπὸ τὰ σημεῖα Α καὶ Β μὲ τὰς ἀντιστοίχους ἀποστάσεις 22,90 μ. καὶ 76,10 μ.

2. Ἡ κορυφὴ (2) ἐξασφαλίζεται ἀπὸ τὰ σημεῖα Α καὶ Β μὲ τὰς ἀντιστοίχους ἀποστάσεις 36,50 μ. καὶ 44,50 μ.

3. Ἡ κορυφὴ (3) ἐφασφαλίζεται ἀπὸ τὰ σημεῖα Β μὲ ἀποστάσεις 46,10 μέτρα καὶ Γ γωνία οἰκίας μὲ ἀπόσταση 45,80 μ.

4. Ἡ κορυφὴ (4) ἐξασφαλίζεται ἀπὸ τὰ σημεῖα Β μὲ ἀπόσταση 79,20 μ. καὶ Γ γωνία οἰκίας μὲ ἀπόσταση 26,50 μ.

5. Ἡ κορυφὴ (5) ἐξασφαλίζεται ἀπὸ σημεῖα Δ γωνία τῆς οἰκίας μὲ ἀπόσταση 28,40 μ. καὶ Ι μὲ ἀπόσταση 85,00 μ.

6. Ἡ κορυφὴ (6) ἐξασφαλίζεται ἀπὸ τὸ σημεῖο Δ γωνία τῆς οἰκίας μὲ ἀπόσταση 74,50 μ. καὶ τὸ σημεῖον Ε μὲ ἀπόσταση 43,40 μ.

7. Ἡ κορυφὴ (7) ἐξασφαλίζεται ἀπὸ τὰ σημεῖα Ε μὲ ἀπόσταση 40,80 μ. καὶ τὸ Ζ μὲ ἀπόσταση 110,20 μ.

8) Ἡ κορυφὴ 8 ἐξασφαλίζεται ἀπὸ τὰ σημεῖα Ε μὲ ἀπόσταση 75,00 καὶ τὸ Ζ μὲ ἀπόσταση 38,20 μ.

9. Ἡ κορυφὴ (9) ἐξασφαλίζεται ἀπὸ τὰ σημεῖα Ζ μὲ ἀπόστασιν 29,80 μ. καὶ Η μὲ ἀπόσταση 73,60 μ.

10. Ἡ κορυφὴ (10) ἐξασφαλίζεται ἀπὸ τὰ σημεῖα Η μὲ ἀπόστασιν 32,20 καὶ Θ μὲ ἀπόσταση 80,30 μ.

11. Ἡ κορυφὴ (11) ἐξασφαλίζεται ἀπὸ τὰ σημεῖα Η μὲ ἀπόστασιν 31,00 καὶ Θ μὲ ἀπόστασιν 53,40 μ.

12. Ἡ κορυφὴ (12) ἐξασφαλίζεται ἀπὸ τὰ σημεῖα Ι γωνία οἰκίας μὲ ἀπόστασιν 18,00 καὶ Κ γωνία οἰκίας μὲ ἀπόστασιν 25,80 μ.

13. Ἡ κορυφὴ (13) ἐξασφαλίζεται ἀπὸ τὰ σημεῖα Ι γωνία οἰκίας μὲ ἀπόστασιν 36,20 μ. καὶ Κ γωνία οἰκίας μὲ ἀπόστασιν 24,60 μ.

II. Ὡς ὁριογραμμὴ παραλίας ὁρίζεται ἡ πολυγωνικὴ τῶν κορυφῶν 1', 2', 3', 4', 5', 6'. 7', 8', 9', 10', 11', 12', 13' καθοριζομένη διὰ τῶν σημείων καὶ ἀποστάσεων ὅπως φαίνεται στὸ τοπογραφικὸ διάγραμμα μὲ κλίμακα 1 : 500 τοῦ Πολ. Μηχανικοῦ Ἀθανασίου Κυργιάννη τοῦ παραπάνω ἀναφερομένου.

Τῆς οὕτω καθοριζομένης λωρίδος παραλίας ἐξαιροῦνται τὰ περιλαμβανόμενα κτίσματα ἢ τμήματα κτισμάτων συμφώνως τῷ ἄρθρῳ 5 παρ. 1 Α.Ν. 2344/40 καὶ γνωμοδοτήσει Ν.Σ.Κ. 630/64.

Τὰ μέλη τῆς Ἐπιτροπῆς

ΚΩΝ/ΝΟΣ ΣΚΕΡΟΣ, Οἰκον. Ἔφορος Κερκύρας
ΒΑΣΙΛΕΙΟΣ ΠΑΠΑΓΙΑΝΝΗΣ, Λιμενάρχης Κερκύρας
ΔΗΜΗΤΡΙΟΣ ΜΑΚΚΑΣ, Πρ/νο ΤΕΕ Δ/νσεως Τ.Υ.Ν. Κερκύρας



τοπογραφικο διαγραμμα

περιοχης "ΚΑΠΟΔΙΣΤΡΙΑ"

στον επαρχιακο δρομο ΚΕΡΚΥΡΑΣ-ΛΕΥΚΙΜΜΗΣ

προς καθορισμον (το πρωτον) οριογραμμων


αιγιαλου και παραλιας

προ ιδιοκτησιας ΒΙΑΡΟΥ ΚΑΠΟΔΙΣΤΡΙΑ

ΚΛ. 1:500

ΚΕΡΚΥΡΑ ΝΟΕΜΒΡΙΟΣ 1979

Ο ΣΥΝΤΑΞΑΣ

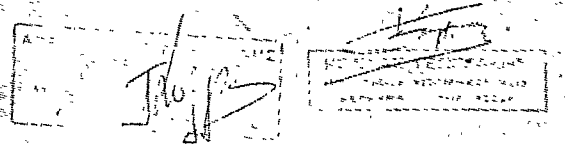

ΕΘΕΩΡΗΘΗ

Κερκυρα [illegible] 1979

Ο Δ/ντης Τ.Υ.Ν Κερκυρας

Ι. ΠΟΛΕΝΑΚΗΣ

Επιθ. ΔΕ με 2ο β

ΗΛΕΓΧΘΗ

Κερκυρα [illegible] 1979

Ο Ελεγξας Μηχανικος


Η ΕΠΙΤΡΟΠΗ


καθορισμου ορων Αιγιαλου και Παραλιας


1) [illegible] Οικ. Έφορος Κερκυρας


2) [illegible] Λιμενάρχης Κερκυρας

3) ΔΗΜ. ΜΑΚΚΑΣ Μέλος ΤΕΕ - Δ/νσεως Τ.Υ.Ν.Κ.

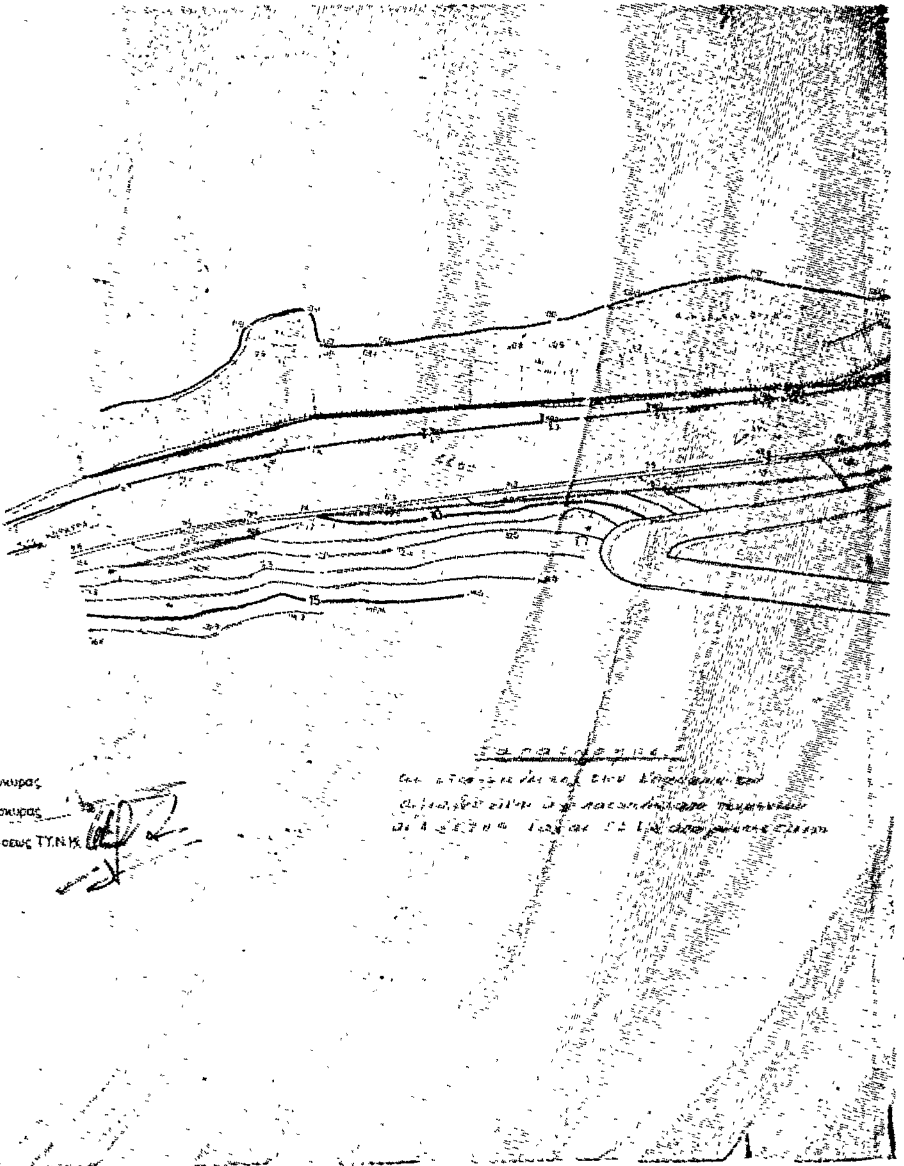

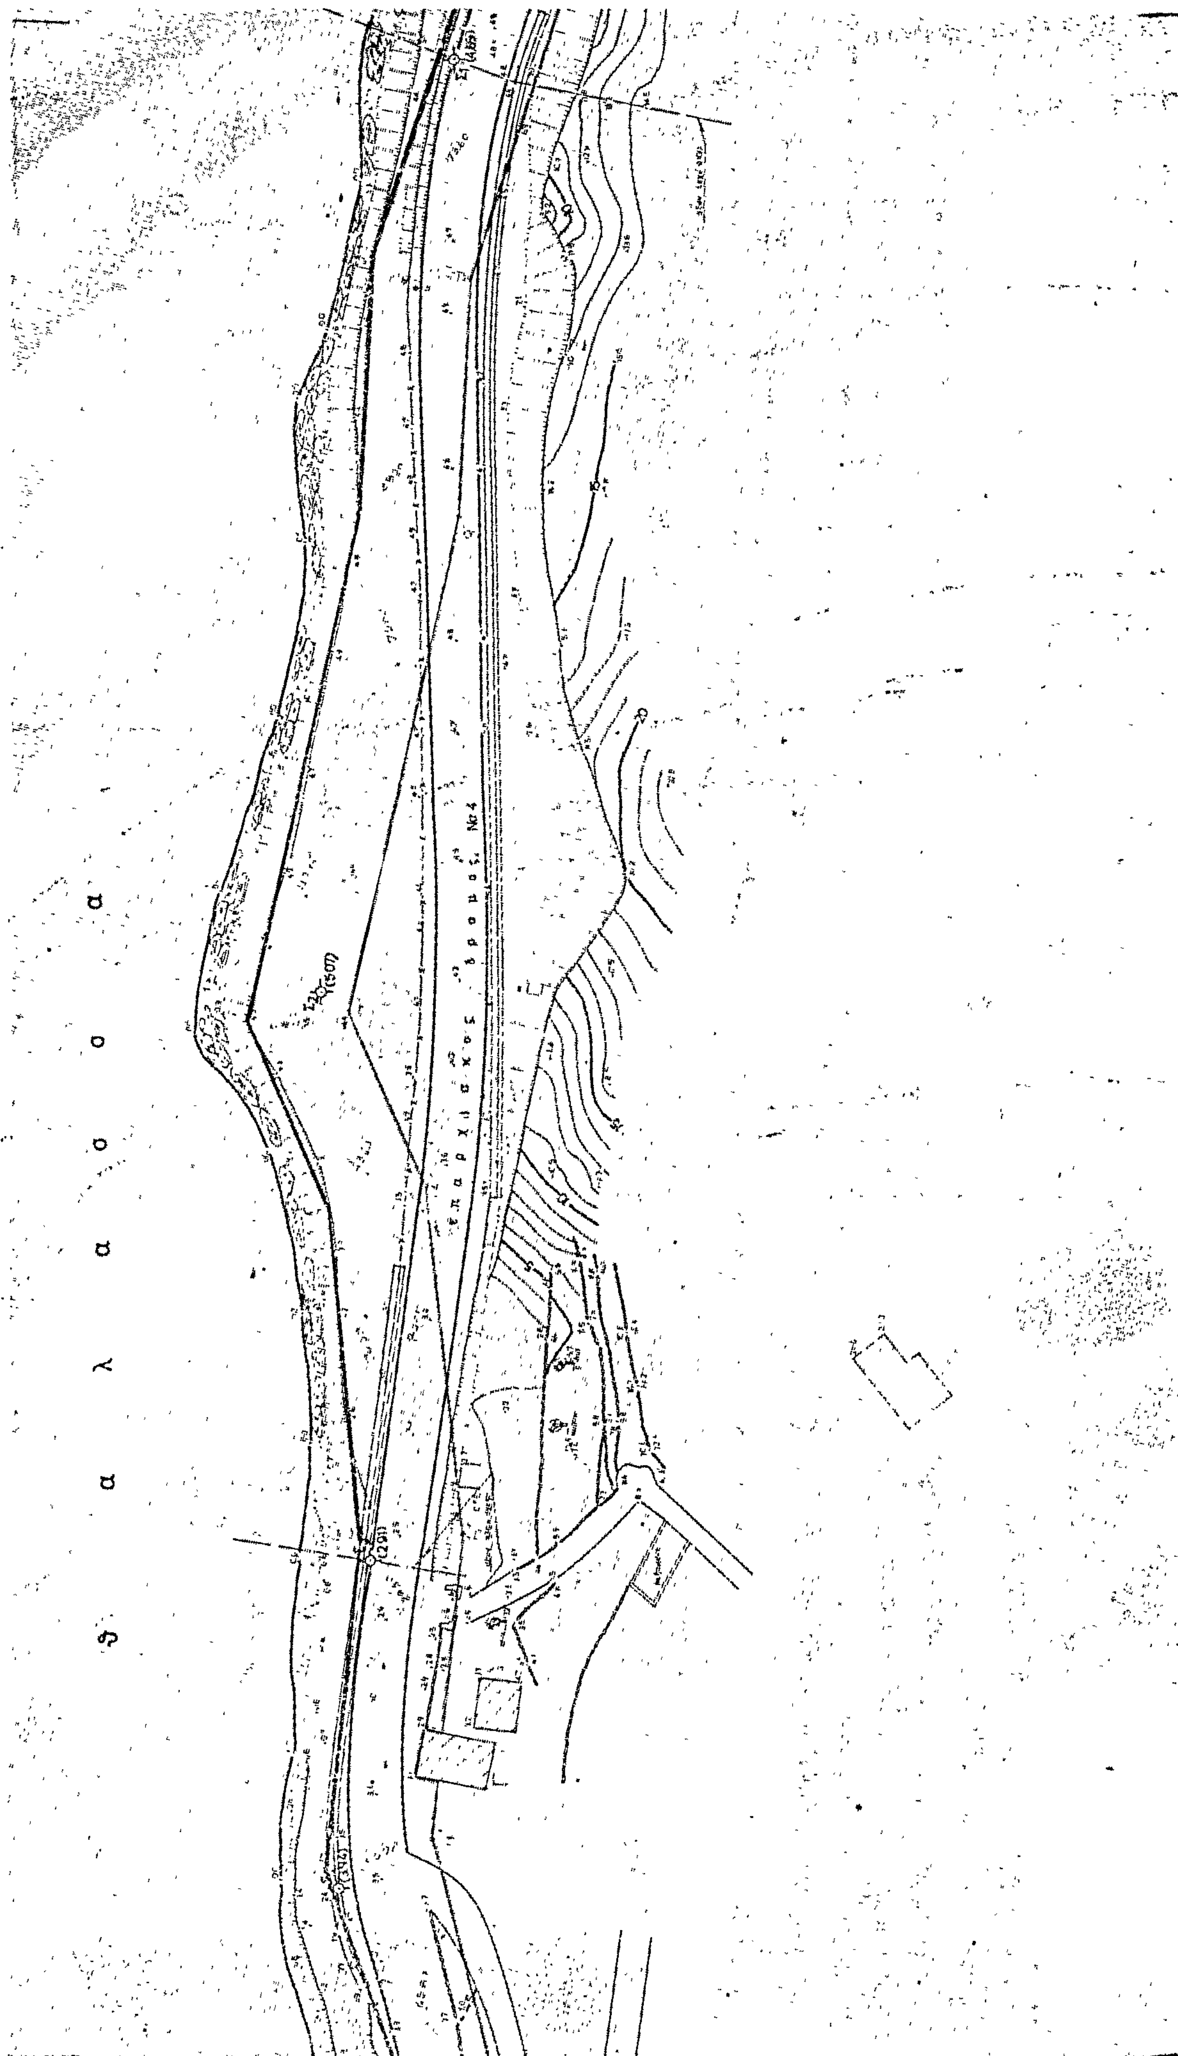
θ α λ α σ σ α
επαρχιακός δρόμος Νο 4

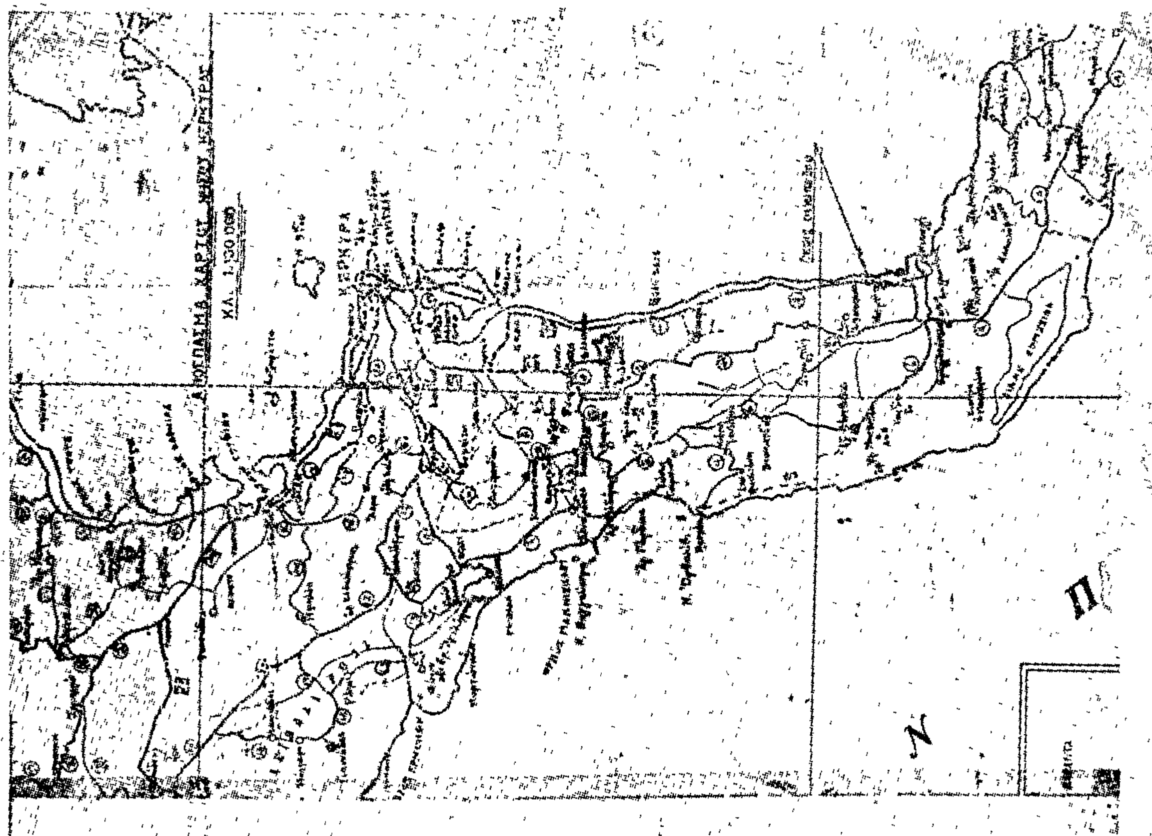

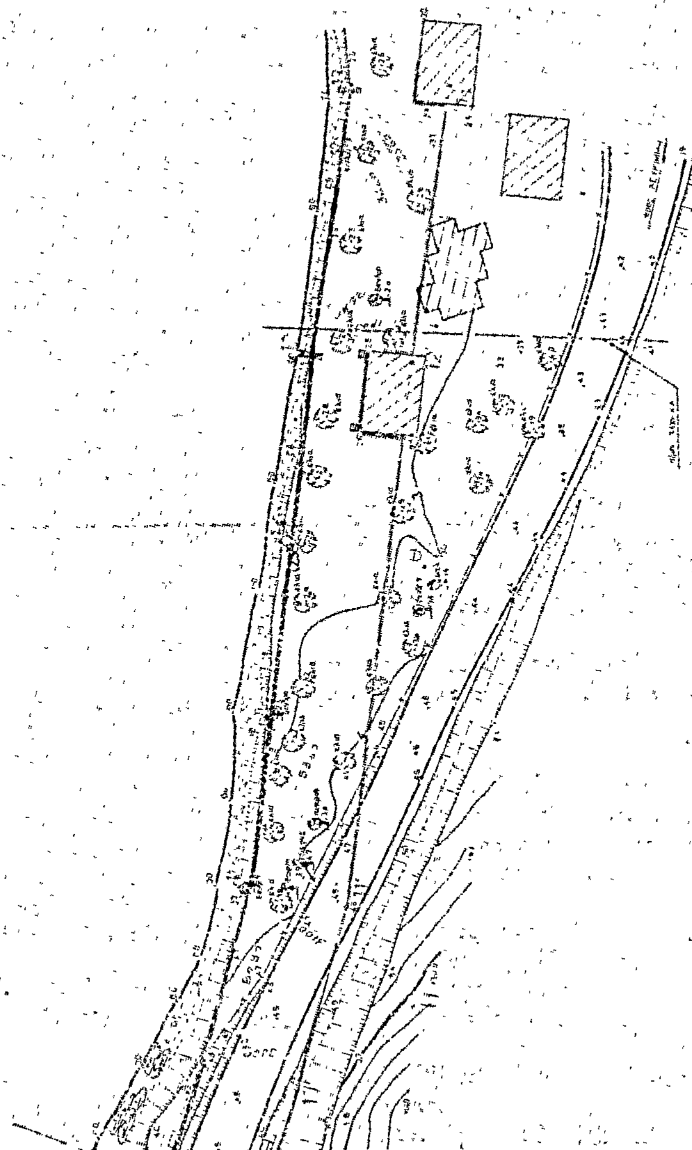

Ἀριθ. Π.5055/424 (3)

Περὶ ἐγκρίσεως δημιουργίας ζώνης παραλίας στὴ θέση «ΒΑΘΥ» Μαργαρώνας Πρεβέζης.

Ο ΥΠΟΥΡΓΟΣ ΟΙΚΟΝΟΜΙΚΩΝ

Ἔχοντες ὑπόψη:

1. Τὶς διατάξεις τῶν παρ. 2 καὶ 5 τοῦ ἄρθρου 6 τοῦ Α.Ν. 2344/1940 «περὶ αἰγιαλοῦ καὶ παραλίας», ὅπως ἀντικαταστάθηκαν μὲ τὶς διατάξεις τοῦ ἄρθρου 13 τοῦ Ν. 1078/1980 (ΦΕΚ 238/14.10.1980 τ. Α').
2. Τὴ σύμφωνη γνώμη τοῦ Γενικοῦ Ἐπιτελείου Ναυτικοῦ, ποὺ διατυπώθηκε στὸ Φ. 187.2/797/79/28.11.1979 ἔγγραφό του.
3. Τὴ 348/18.1.1980 ἀπόφαση τοῦ Νομάρχη Πρεβέζης μὲ τὴν ὁποία ἐπικυρώθηκαν ἡ ἔκθεση τῆς Ἐπιτροπῆς καὶ τὸ σχετικὸ τοπογραφικὸ διάγραμμα, ποὺ δημοσιεύθηκαν στὸ ὑπ' ἀρ. 115/16.2.80 ΦΕΚ τ. Δ'.
4. Τὴ Δ. 2652/66/20.5.1930 κοινὴ ἀπόφαση τῶν Πρωθυπουργοῦ καὶ Ὑπουργοῦ Οἰκονομικῶν «περὶ ἀναθέσεως ἁρμοδιοτήτων στοὺς Ὑφυπουργοὺς Οἰκονομικῶν», ἀποφασίζουμε:

Ἐγκρίνουμε, γιὰ τὴν προσαύξηση τοῦ αἰγιαλοῦ, τὴ δημιουργία ζώνης παραλίας στὴ θέση «ΒΑΘΥ» Μαργαρώνας Πρεβέζης, ὅπως ἡ ὁριογραμμὴ αὐτῆς καθορίστηκε ἀπὸ τὴν ἁρμόδια Ἐπιτροπὴ τοῦ ἄρθρου 74 τοῦ Π.Δ. 636/1977 καὶ εἰκονίζεται στὸ ἀπὸ Μάρτιο 1979 καὶ μὲ κλίμακα 1 : 500 τοπογραφικὸ καὶ ὑψομετρικὸ διάγραμμα τοῦ Πολιτικοῦ μηχανικοῦ Κων/νου Μάρκου, τὸ ὁποῖο ἔχει θεωρηθεῖ στὶς 15.6.1979 ἀπὸ τὴ Δ/νση Τεχνικῶν Ὑπηρεσιῶν τοῦ Νομοῦ Πρεβέζης καὶ συνοδεύει τὴν ἀπὸ 13.7.1979 ἔκθεση τῆς ἐν λόγω Ἐπιτροπῆς.

Ἡ παροῦσα ἀπόφαση μαζὶ μὲ τὴν ἔκθεση τῆς Ἐπιτροπῆς καὶ τὸ τοπ. διάγραμμα νὰ δημοσιευθοῦν στὴν Ἐφημερίδα τῆς Κυβερνήσεως (ἄρθρο 13 Ν. 1078/1980).

Ἀθῆναι, 3 Νοεμβρίου 1980.

Ο ΥΦΥΠΟΥΡΓΟΣ
ΠΑΝΑΓΙΩΤΗΣ ΜΠΟΚΟΒΟΣ

ΕΚΘΕΣΗ

Ἐπιτροπῆς καθορισμοῦ ὁρίων Αἰγιαλοῦ καὶ Παραλίας Ἄρθρου 74 τοῦ Π.Δ. 636/1977.

Ἐν Πρεβέζῃ σήμερον τὴν 13.7.1979 ἡ ὑπὸ τοῦ ἄρθρου 74 τοῦ Π.Δ. 636/77 προβλεπομένη Ἐπιτροπὴ καθορισμοῦ ὁρίων Αἰγιαλοῦ καὶ Παραλίας ἀποτελουμένη ἐκ τῶν:

1. Ἀντωνίου Ζαραλῆ, Οἰκον. Ἐφόρου Πρεβέζης, ὡς Προέδρου
2. Χρήστου Πασιόπουλου, Λιμενάρχου Πρεβέζης καὶ
3. Χρήστου Ρίζου, Δ/ντοῦ Τ.Υ.Ν. Πρεβέζης ὡς μελῶν.

Λαβοῦσα ὑπ' ὄψιν:

α) Τὴν ἀπὸ 28.3.1979 αἴτηση τοῦ Σταύρου Ἰωαννίδη, ἰδιοκτήτου παραθαλασσίας ἐκτάσεως εἰς θέση Βαθὺ-Μαργαρώνα Πρεβέζης «περὶ καθορισμοῦ ὁριογραμμῆς Αἰγιαλοῦ καὶ Παραλίας» εἰς τὴν ὡς εἴρηται περιοχὴν ἔθνα ἡ ἰδιοκτησία αὐτοῦ.
β) Τὸ ἀπὸ μηνὸς Μαρτίου 1979 Τοπογραφικὸν διάγραμμα συνταχθὲν ὑπὸ τοῦ πολιτικοῦ Μηχανικοῦ Κων/νου Μάρκου καὶ θεωρηθὲν τὴν 15.6.1979 ὑπὸ τῆς Δ.Τ.Υ.Ν. Πρεβέζης, καὶ εἰς ὃ περιλαμβάνεται ἡ ἰδιοκτησία τοῦ αἰτοῦντος.
γ) Τὴν διάταξιν τοῦ ἄρθρου 5 τοῦ Α.Ν. 263/68 «περὶ τροποποιήσεως τῶν διατάξεων περὶ δημοσίων κτημάτων» ὡς καὶ τοῦ ἄρθρου 2 τοῦ Α.Ν. 2344/40 «περὶ Αἰγιαλοῦ καὶ παραλίας».
δ) Τὸ ὑπ' ἀρ. ΓΕΝ/2ΕΓ/4βΦ187.2/39/79/17.1.79 ἐγγράφου Γεν. Ἐπιτελείου Ναυτικοῦ.
ε) Τὴν διενεργηθεῖσαν αὐτοψίαν τὴν 13.7.79 ἐπὶ τῆς ἀνωτέρω περιοχῆς, ἐξ ἧς προέκυψεν ὅτι ἡ περὶ ἧς πρόκειται παραλιακὴ ἔκτασις τυγχάνει ἐξ ὁλοκλήρου γαιώδης καὶ εἰς βάθος μεταβλητὸν ὡς ἐν τῷ διαγράμματι ἐμφαίνεται.

Καθορίζει ἐπὶ τοῦ ἀπὸ Μαρτίου 1979 τοπογραφικοῦ διαγράμματος ὡς τοῦτο ἠλέγχθη ἐπὶ τόπου διὰ τὴν ἀκρίβειαν τῆς ἀποτυπώσεως καὶ ἐθεωρήθη ἁρμοδίως τὴν 15.6.79 καὶ τὸ ὁποῖον ἐπισυνάπτεται τῆς παρούσης.

α) Δι' ἐρυθρᾶς γραμμῆς ὑπὸ στοιχεῖα 0, 1, 2, 3, 4, 5, 6, 7, 8, 9, 10, 11, 12, 13, 14, τὴν ὁριογραμμὴν τοῦ Αἰγιαλοῦ, ἤτοι τὴν χερσαίαν ζώνην τὴν βρεχομένην ἀπὸ τὰς μεγίστας πλὴν συνήθεις ἀναβάσεις τῶν κυμάτων.
β) Διὰ κιτρίνης γραμμῆς ὑπὸ στοιχεῖα 0', 1', 2', 3', 4', 5', 6', 7', 8', 9', 10', 11', 12', 13', 14', τῶν ὁριογραμμῶν τῆς παραλίας, ἐξαιρουμένων ταύτης δύο ἰσόγεια κτίσματα περιγραφόμενα διὰ κιτρίνης γραμμῆς.
γ) Ἐξασφαλίζονται αἱ κορυφαὶ τῶν γραμμῶν Αἰγιαλοῦ καὶ Παραλίας διὰ τῶν σταθερῶν σημείων.

Α, Β, Γ, Δ, γωνιῶν Ἐκκλησίας Ἁγίας Μαργαρώνας.

Ε, Ζ, γωνιῶν μανδροτοίχου ἐξ τσιμεντολίθων καὶ μπετὸν ὕψους 2,50 μ.

Η, Β, Δ γωνία παλαιοῦ κτίσματος

Ι, Θ, Κ γωνίαι ἰσογείου κτίσματος περιγραφομένου διὰ κιτρίνης γραμμῆς καὶ

Β, Δ γωνία ἰσογείου κτίσματος.


Αἱ ἀποστάσεις-ἐξασφάλισης τῶν κορυφῶν τῶν γραμμῶν Αἰγιαλοῦ καὶ παραλίας ἔχουσαι ὡς ἑξῆς:


Κορυφὴ	0 :	Α0 52,00μ.	Β0 =49,00μ.
»	0' :	Α0' =33,50μ.	Β0' =33,00μ.
»	1 :	Α1 =31,50μ	Β1 =24,50μ.
»	1' :	Α1' =21,70μ.	Β1' =20,00μ.
»	2 :	Γ2 =29,30μ.	Δ2 =48,70μ.
»	2' :	Γ2' =21,50μ	42' =28,50μ.
»	3 :	Γ3 =56,50μ	Δ3 =60,00μ.
»	3' :	Γ3' =55,00μ.	Δ3' =55,50μ.
»	4 :	Δ4 =92,00μ.	Ε4 =42,50μ.
»	4' :	Δ4' =90,00μ.	Ε4' =29,50μ.
»	5 :	Ε5 =60,00μ.	Ζ5 =75,00μ.
»	5' :	Ε5' =52,00μ.	Ζ5' =67,50μ.
»	6 :	Ε6 =86,00μ.	Ζ6 =58,50μ.
»	6' :	Ε6' =81,00μ.	Ζ6' =47,50μ.
»	7 :	Ζ7 =70,50μ.	Η7 =68,00μ.
»	7' :	Ζ7' =57,80μ.	Η7' =65,00μ.
»	8	Ζ8 =74,50μ.	Η8 =46,00μ.
»	8'	Ζ8' =64,70μ.	Η8' =45,20μ.
»	9	Η9 =12,50μ.	Θ9 =66,00μ.
»	9'	ταυτίζεται μὲ τὸ σημεῖον Η.	
»	10	Η10 -35,00μ.	Θ10 =57,50μ.
»	10'	Η10'=18,30μ.	Θ10'=50,50μ.
»	11	Η11 =35,60μ.	Θ11 =30,50μ.
»	11'	Η11'=30,70μ.	Θ11'=29,50μ.
»	12	Θ12 =5,80μ.	Κ12 =13,30μ.
»	12'	Θ12'= 8,50μ.	Ι12 = 3,00μ.
»	13	Θ13 =13,30μ.	Κ13 = 3,00μ.
»	13'	Ι13' = 9,00μ.	Ι13' =25,00μ.
»	14	Κ14 =42,00μ.	Ι14 =22,00μ.
»	Κ14'	Κ14'=45,50	Ι14' =20,00μ.


Ἐξ' ὧν γνωρίζει ἡ Ἐπιτροπὴ δὲν ἔχει καθορισθεῖ ὁ Αἰγιαλὸς καὶ Παραλία εἰς τὰς παραπλεύρως γειτονικὰς περιοχάς.

Ὁ Πρόεδρος
ΑΝΤ. ΖΑΡΑΛΗΣ

Τὰ Μέλη
ΧΡ. ΠΑΣΙΟΠΟΥΛΟΣ
ΧΡΗΣΤΟΣ ΡΙΖΟΣ

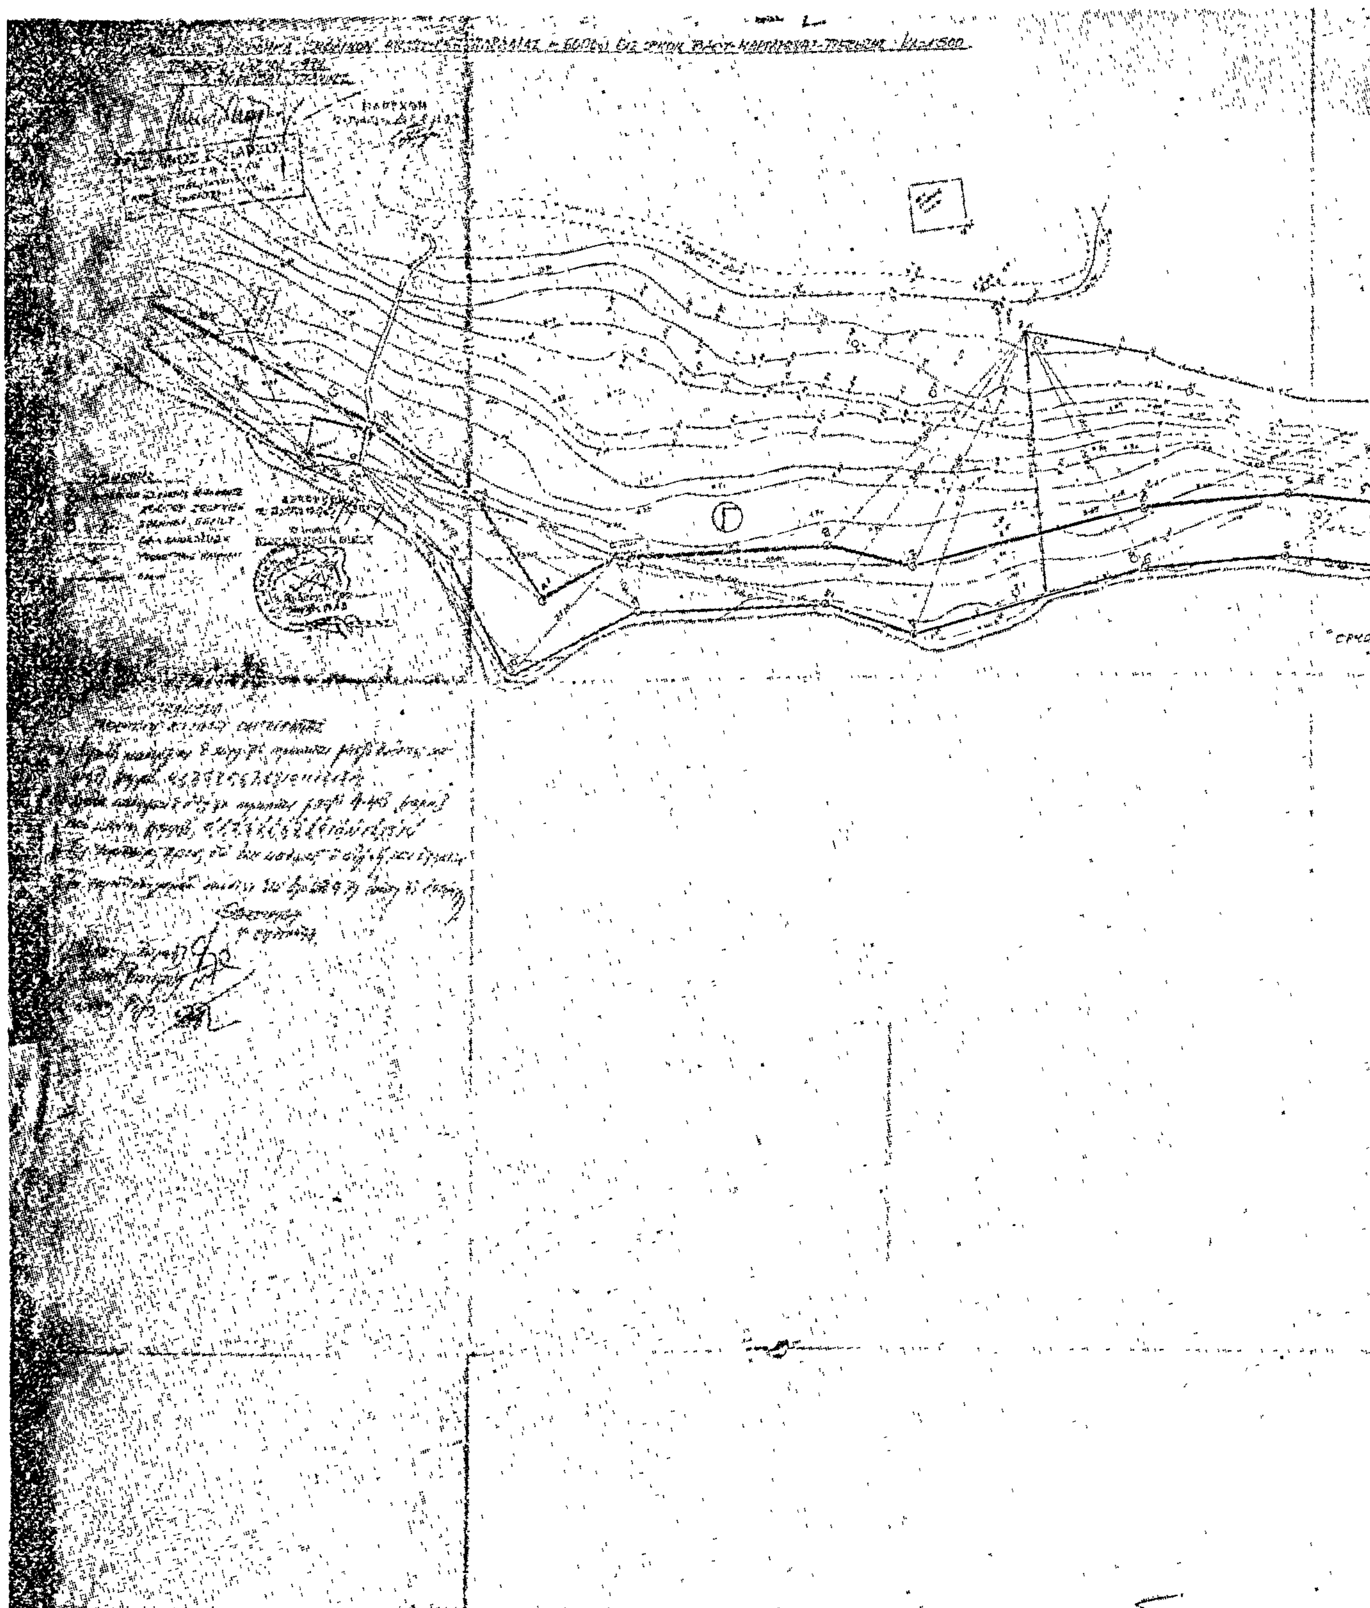

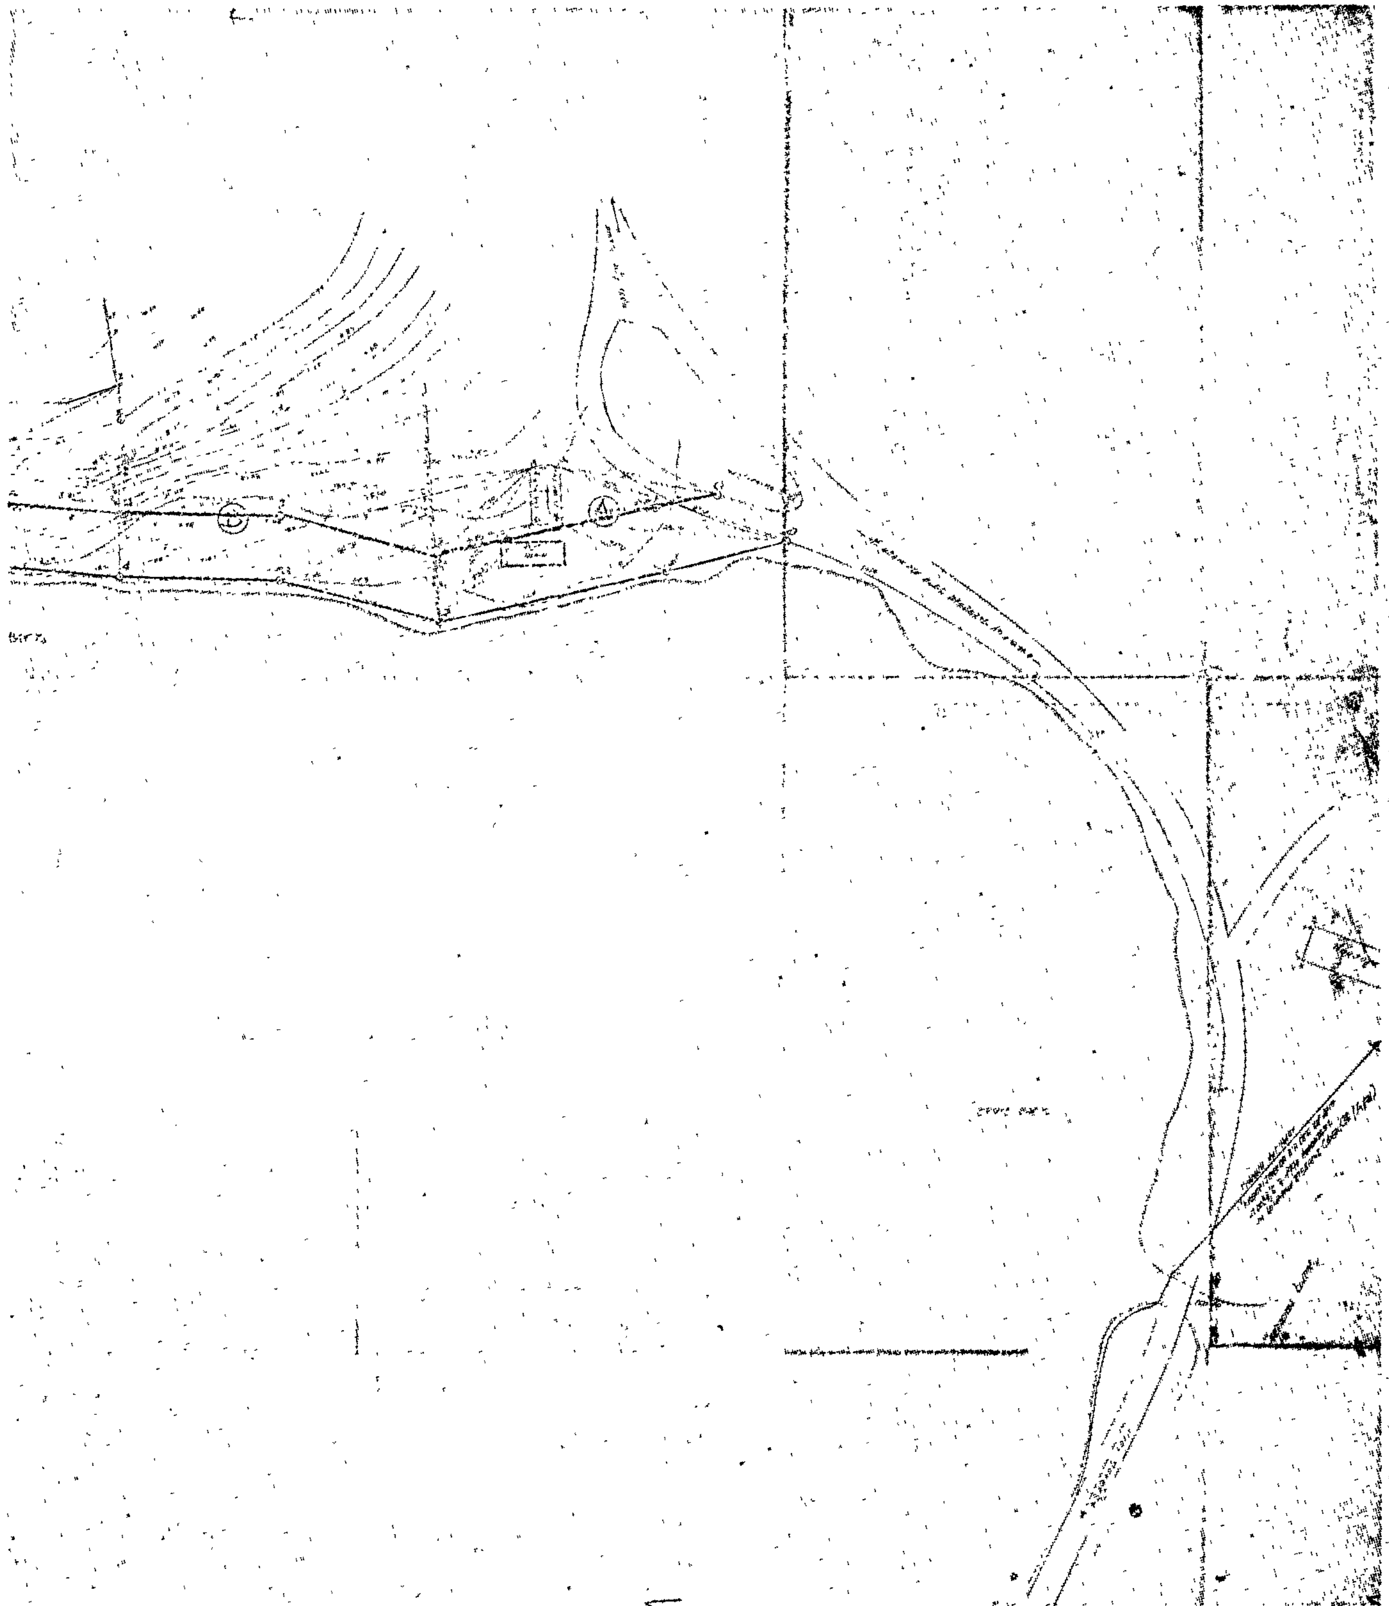

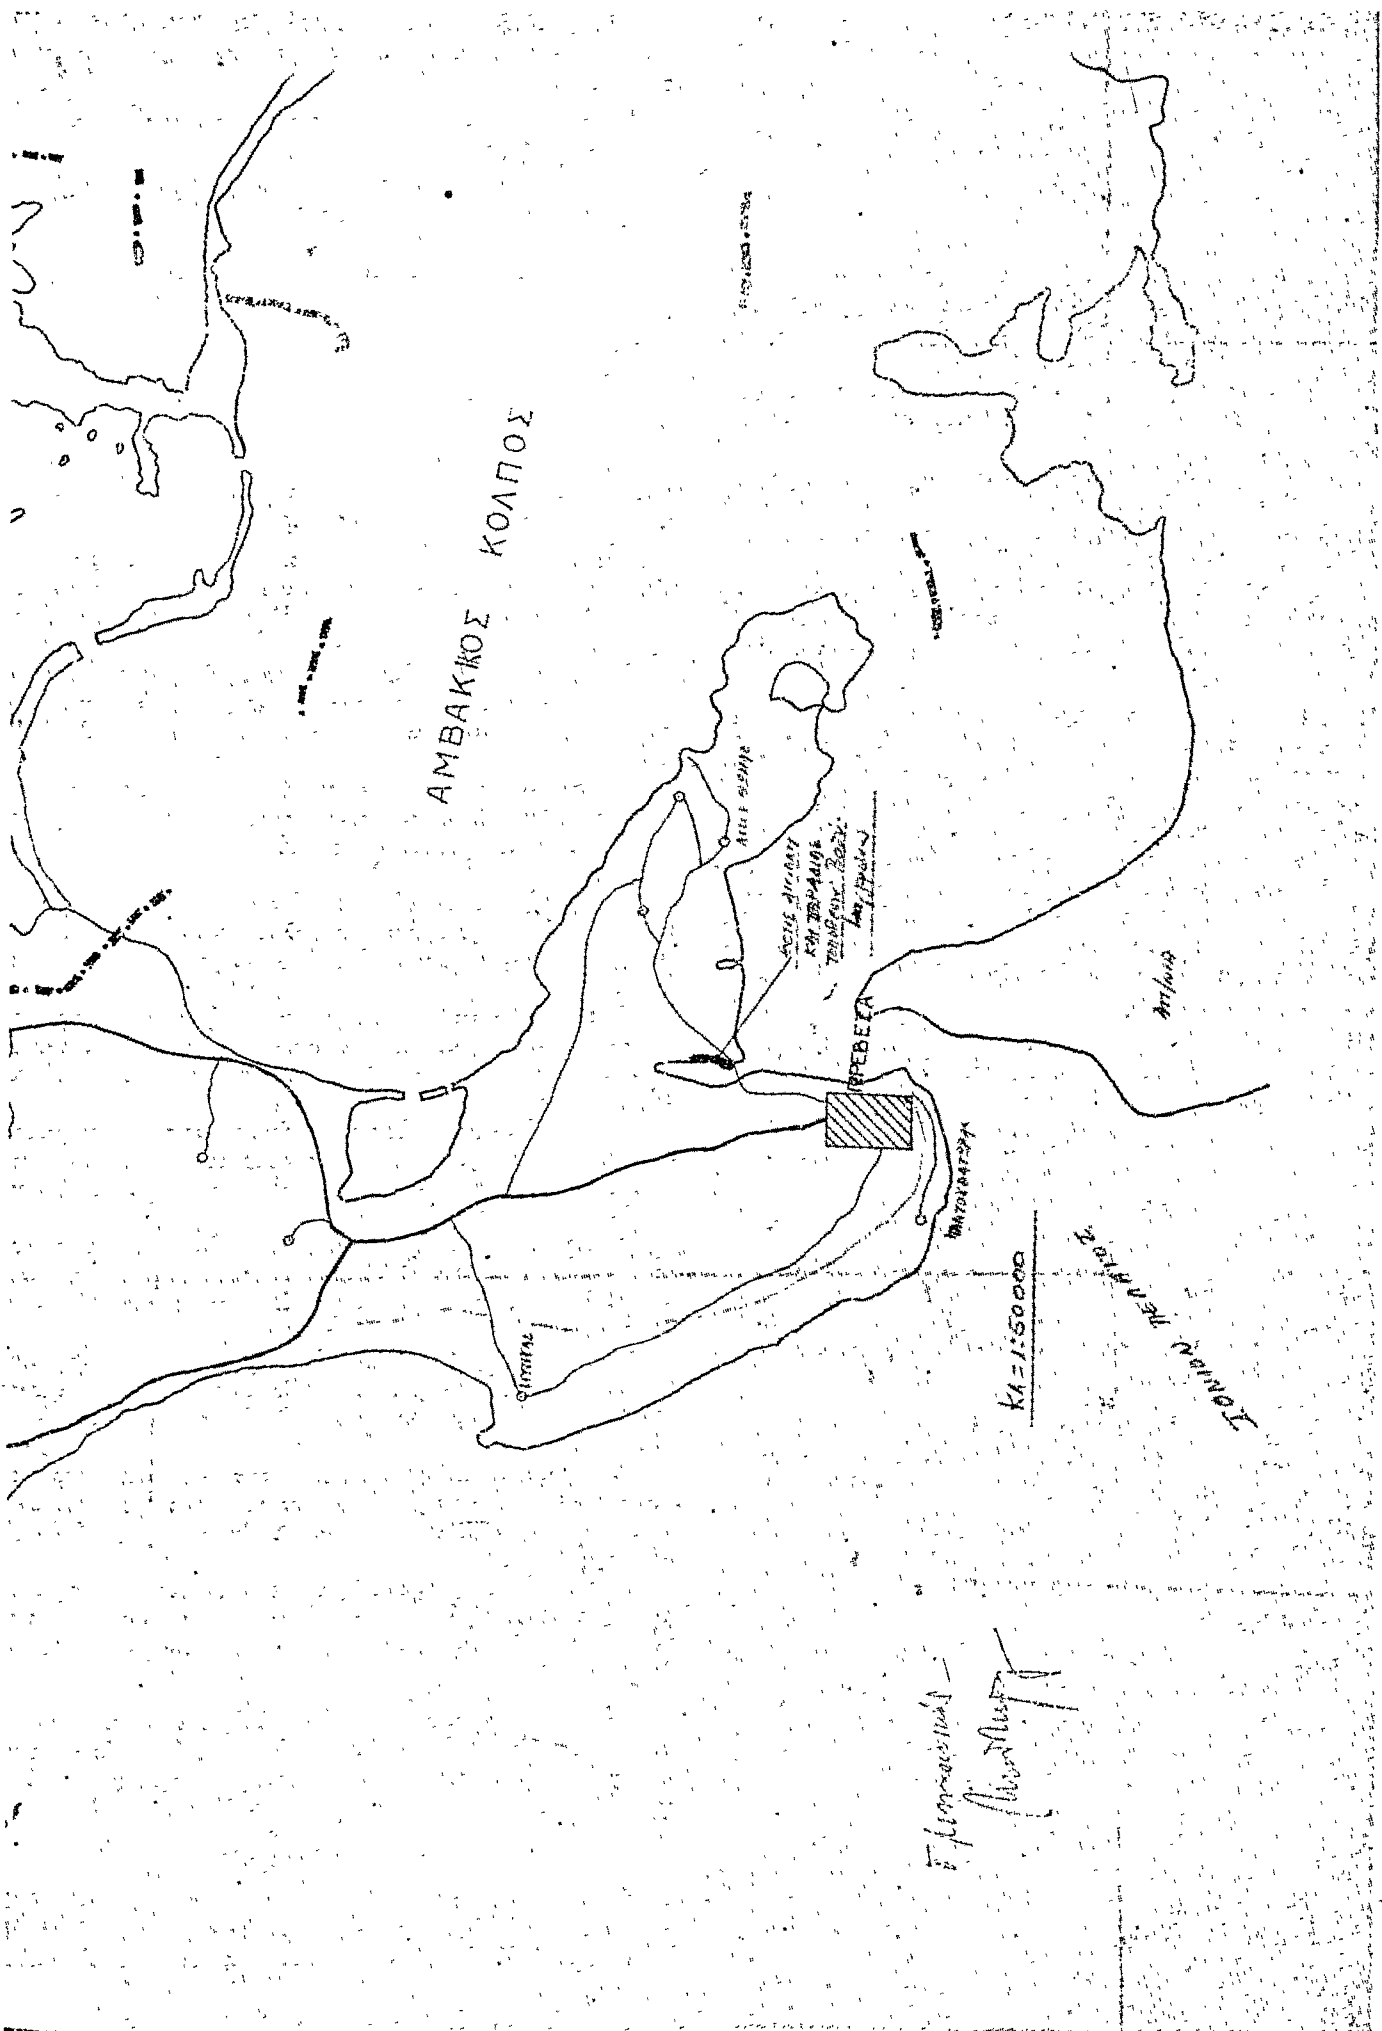
ΚΟΛΠΟΣ
ΠΡΕΒΕΖΑ

'Αριθ. Κ. 5062/355 (4)

Περὶ ἐγκρίσεως δημιουργίας ζώνης παραλίας στὴ θέση «ΑΓΙΑ ΠΕΛΑΓΙΑ» Μπούκαρι Κουσπάδων Ν. Κερκύρας, πρὸ ἰδιοκτησίας Μηνᾶ Σταυράκη.

Ο ΥΠΟΥΡΓΟΣ ΟΙΚΟΝΟΜΙΚΩΝ

Ἔχοντας ὑπόψη :

1. Τὶς διατάξεις τῶν παρ. 2 καὶ 5 τοῦ ἄρθρου 6 τοῦ Α.Ν. 2344/1940 «περὶ αἰγιαλοῦ καὶ παραλίας», ὅπως ἀντικαταστάθηκαν μὲ τὶς διατάξεις τοῦ ἄρθρου 13 τοῦ Νόμου 1078/1980 (Φ.Ε.Κ. 238/14.10.80 τ. Α').
2. Τὴ σύμφωνη γνώμη τοῦ Γενικοῦ 'Επιτελείου Ναυτικοῦ, ποὺ διατυπώθηκε στὸ Φ. 187.2/309/80/20.5.1980 ἔγγραφό του.
3. Τὴ 7767/31.5.1980 ἀπόφαση τοῦ Νομάρχη Κερκύρας, μὲ τὴν ὁποία ἐπικυρώθηκαν ἡ ἔκθεση τῆς 'Επιτροπῆς καὶ τὸ σχετικὸ τοπογραφικὸ διάγραμμα, ποὺ δημοσιεύθηκαν στὸ ὑπ' ἀριθ. 363/24.6.80 Φ.Ε.Κ. τ. Δ'.
4. Τὴ Δ. 2652/66/20.5.1980 κοινὴ ἀπόφαση τῶν Πρωθυπουργοῦ καὶ 'Υπουργοῦ Οἰκονομικῶν «περὶ ἀναθέσεως ἁρμοδιοτήτων στοὺς 'Υφυπουργοὺς Οἰκονομικῶν», ἀποφασίζουμε :

'Εγκρίνουμε, γιὰ τὴν προσαύξηση τοῦ αἰγιαλοῦ, τὴ δημιουργία ζώνης παραλίας στὴ θέση «ΑΓΙΑ ΠΕΛΑΓΙΑ» Μπούκαρι Κουσπάδων Ν. Κερκύρας, πρὸ ἰδιοκτησίας Μηνᾶ Σταυράκη, ὅπως ἡ οριογραμμὴ αὐτῆς καθορίσθηκε ἀπὸ τὴν ἁρμοδία 'Επιτροπὴ τοῦ ἄρθρου 74 τοῦ Π.Δ. 636/1977 καὶ εἰκονίζεται στὸ ἀπὸ Νοέμβριο 1977 καὶ μὲ κλίμακα 1 : 500 τοπογραφικὸ καὶ ὑψομετρικὸ διάγραμμα τοῦ πολιτικοῦ μηχανικοῦ 'Αθανασίου Κυργιάννη, τὸ ὁποῖο ἔχει θεωρηθεῖ ἀπὸ τὴ Διεύθυνση Τεχνικῶν 'Υπηρεσιῶν τοῦ Νομοῦ Κερκύρας καὶ συνοδεύει τὴν ἀπὸ 20.3.1980 ἔκθεση τῆς ἐν λόγω 'Επιτροπῆς.

'Η ἀπόφαση αὐτὴ μαζὶ μὲ τὴν ἔκθεση τῆς 'Επιτροπῆς καὶ τὸ τοπ. διάγραμμα νὰ δημοσιευθοῦν στὴν 'Εφημερίδα τῆς Κυβερνήσεως (ἄρθρο 13 Νόμου 1078/1980).

'Αθῆναι, 3 Νοεμβρίου 1980

Ο ΥΦΥΠΟΥΡΓΟΣ

ΠΑΝΑΓΙΩΤΗΣ ΜΠΟΚΟΒΟΣ

ΕΚΘΕΣΙΣ

Καθορισμοῦ (τὸ πρῶτον) οριογραμμῶν αἰγιαλοῦ καὶ παραλίας εἰς θέσιν «ΑΓΙΑΣ ΠΕΛΑΓΙΑΣ» Χλωμοῦ πρὸ ἰδιοκτησίας Μηνᾶ Σταυράκη.

'Εν Κερκύρᾳ τῇ 20.3.1980 ἡ κατὰ Νόμον ἁρμοδία 'Επιτροπὴ καθορισμοῦ αἰγιαλοῦ καὶ παραλίας ἀποτελουμένη ἐκ τῶν :

1. Κων/νου Σκέρου, Οἰκονομικοῦ 'Εφόρου Κερκύρας.
2. Β. Παπαγιάννη, Λιμενάρχου Κερκύρας.
3. Μάκκα Δημητρίου, Προϊσταμένου Τ.Ε.Ε. Δ/νσεως Τ.Υ.Ν.Κερκύρας.

Συνελθοῦσα ἐν τῷ Καταστήματι τῆς Οἰκονομικῆς 'Εφορείας Κερκύρας καὶ λαβοῦσα ὑπ' ὄψιν :

α) Τὴν ἀπὸ 15.12.77 ὑποβληθεῖσαν αἴτησιν τοῦ Μηνᾶ Σταυράκη «περὶ καθορισμοῦ οριογραμμῶν καὶ παραλίας εἰς θέσιν «ΑΓΙΑΣ ΠΕΛΑΓΙΑΣ» Χλωμοῦ Ν. Κερκύρας καὶ πρὸ τῆς ἐκεῖσε ἰδιοκτησίας τοῦ ἀνωτέρω.

β) Τὸ ὑποβληθὲν τοπογραφικὸν διάγραμμα ὑπὸ κλίμ. 1 : 500 τῆς ἀνωτέρω περιοχῆς συνταχθὲν τὴν 14.11.77 ὑπὸ τοῦ Πολ. Μηχ/κοῦ 'Αθαν. Κυργιάννη, δεόντως ἠλεγμένον καὶ τεθεωρημένον τὴν 1.2.1978 ὑπὸ τῆς Δ/νσεως Τ.Υ.Ν.Κερκύρας.

γ) Τὰς διατάξεις τοῦ Α.Ν. 2344/40 «περὶ αἰγιαλοῦ καὶ παραλίας» ὡς αὗται συνεπληρώθησαν καὶ ἐτροποποιήθησαν μεταγενεστέρως.

δ) Τὰ ἐκ τῆς διενεργηθείσης αὐτοψίας προκύψαντα στοιχεῖα.

ε) Τὸ μὲ ἀριθ. πρωτ. Φ. 187.2/369/78/15.6.1978 ἔγγραφο τοῦ Γ.Ε.Ν., ἀποφασίζει :

Καθορίζει ἐπὶ τοῦ ὡς ἄνω (β) τοπογραφικοῦ διαγράμματος.

1. Διὰ συνεχοῦς ἐρυθρᾶς γραμμῆς μὲ ὅριον τοῦ αἰγιαλοῦ.
2. Διὰ συνεχοῦς κιτρίνης γραμμῆς τὸ ὅριον τῆς παραλίας.

'Αναλυτικῶς :

1. 'Ως οριογραμμὴ αἰγιαλοῦ ὁρίζεται ἡ πολυγωνικὴ τῶν κορυφῶν 1,2,3,4,5,6,7,8,9,10 αἵτινες ἐξασφαλίζονται ἐκ σταθερῶν σημείων ὡς κατωτέρω.

'Η κορυφὴ 1 καθορίζεται εἰς ἀποστάσεις ἀπὸ χαρακτηριστικὰς θέσεις ἤτοι ἀπὸ πασσάλους τεχνιτοὺς (τσιμεντένιους) διὰ τῶν σημείων Α καὶ Β ἀντιστοίχως 15,27 καὶ 12,30 μ.

'Η κορυφὴ 2 καθορίζεται εἰς ἀποστάσεις ἀπὸ χαρακτηριστικὰς θέσεις ἤτοι ἀπὸ πασσάλους τεχνιτοὺς (τσιμεντένιους) διὰ τῶν σημείων Γ καὶ Δ ἀντιστοίχως 12,96 καὶ 15,27 μ.

'Η κορυφὴ 3 καθορίζεται εἰς ἀποστάσεις ἀπὸ χαρακτηριστικὰς θέσεις ἤτοι ἀπὸ πασσάλους τεχνιτοὺς (τσιμεντένιους) διὰ τῶν σημείων Ε' καὶ Ζ' ἀντιστοίχως 11,21 καὶ 13,39 μ.

'Η κορυφὴ 4 καθορίζεται εἰς ἀποστάσεις ἀπὸ χαρακτηριστικὰς θέσεις ἤτοι ἀπὸ πασσάλους τεχνιτοὺς (τσιμεντένιους) διὰ τῶν σημείων Η καὶ Θ ἀντιστοίχως 15,15 καὶ 13,85 μ.

'Η κορυφὴ 5 καθορίζεται εἰς ἀποστάσεις ἀπὸ χαρακτηριστικὰς θέσεις ἤτοι ἀπὸ πασσάλους τεχνιτοὺς (τσιμεντένιους) διὰ τῶν σημείων Ι καὶ Κ ἀντιστοίχως 13,45 καὶ 14,25 μ.

'Η κορυφὴ 6 καθορίζεται εἰς ἀποστάσεις ἀπὸ χαρακτηριστικὰς θέσεις ἤτοι ἀπὸ πασσάλους τεχνιτοὺς (τσιμεντένιους) διὰ τῶν σημείων Λ καὶ Μ ἀντιστοίχως 15,55 καὶ 13,65 μ.

'Η κορυφὴ 7 καθορίζεται εἰς ἀποστάσεις ἀπὸ χαρακτηριστικὰς θέσεις ἤτοι ἀπὸ πασσάλους τεχνιτοὺς (τσιμεντένιους) διὰ τῶν σημείων Ν καὶ Ξ ἀντιστοίχως 15,05 καὶ 14,93 μ.

'Η κορυφὴ 8 καθορίζεται εἰς ἀποστάσεις ἀπὸ χαρακτηριστικὰς θέσεις ἤτοι ἀπὸ πασσάλους τεχνιτοὺς (τσιμεντένιους) διὰ τῶν σημείων Ο καὶ Π ἀντιστοίχως 15,83 καὶ 13,95 μ.

'Η κορυφὴ 9 καθορίζεται εἰς ἀποστάσεις ἀπὸ χαρακτηριστικὰς θέσεις ἤτοι ἀπὸ πασσάλους τεχνιτοὺς (τσιμεντένιους) διὰ τῶν σημείων Ρ καὶ Σ ἀντιστοίχως 14,75 καὶ 15,15 μ.

'Η κορυφὴ 10 καθορίζεται εἰς ἀποστάσεις ἀπὸ χαρακτηριστικὰς θέσεις ἤτοι ἀπὸ πασσάλους τεχνιτοὺς (τσιμεντένιους) διὰ τῶν σημείων Τ καὶ Υ ἀντιστοίχως 14,03 καὶ 15,95 μ.

2. 'Ως οριογραμμὴ παραλίας ὁρίζεται ἡ πολυγωνικὴ τῶν κορυφῶν 1',2',3',4',5',6',7',8',9',10' καθορισομένης διὰ παραλλήλων πρὸς τὰ ἀντίστοιχα τμήματα τῆς οριογραμμῆς αἰγιαλοῦ καὶ εἰς ἀπόστασιν 10 μέτρων ἐσωτέρως.

Τὰ μέλη τῆς 'Επιτροπῆς

ΚΩΝ/ΝΟΣ ΣΚΕΡΟΣ, Οἰκονομικὸς Ἔφορος Κερκύρας, Β. ΠΑΠΑΓΙΑΝΝΗΣ, Λιμενάρχης Κερκύρας, ΔΗΜΗΤΡΙΟΣ ΜΑΚΚΑΣ, Προϊστ. ΤΕΕ τῆς Δ.Τ.Υ.Ν.Κερκύρας

ΕΞΑΣΦΑΛΙΣΕΙΣ ΚΟΡΥΦΩΝ ΑΙΓΙΑΛΟΥ


ειναι απο τσιμεντοπασσαλους

ΥΠΟΜΝΗΜΑ

αιγιαλος —— κοκκινη

παραλια - - - κιτρινη



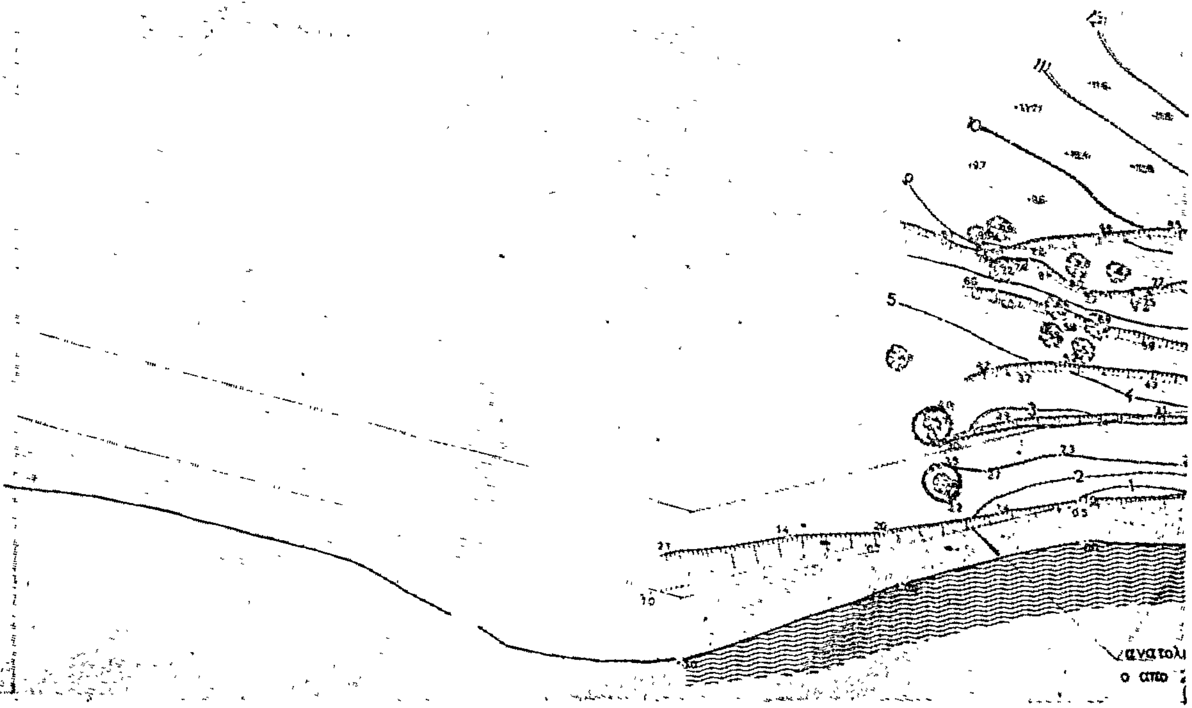

τοπογραφικο διαγραμμα

περιοχης "ΑΓΙΑΣ ΠΕΛΑΓΙΑΣ"-ΧΛΟΜΟΥ

προς καθορισμον (το πρωτον) οριογραμμων


αιγιαλου κ. παραλιας προ ιδιοκτησιας

ΣΤΑΥΡΑΚΗ ΜΗΝΑ

ΚΛ. 1:500

ΚΕΡΚΥΡΑ ΝΟΕΜΒΡΙΟΣ 1977

Ο ΣΥΝΤΑΞΑΣ

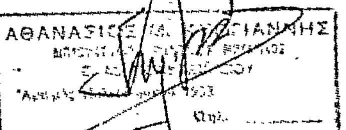

ΕΘΕΩΡΗΘΗ 1-2-78

Ο Δ/ΝΤΗΣ Τ.Υ.Ν. Κερκυρας

Ι. ΠΟΛΕΝΑΚΗΣ

Ειδ. ΔΕ επι 2ω

ΗΛΕΓΧΘΗ

Κερκυρα 22-3-1980

ΕΙΡ. ΑΡΒΑΝΙΤΑΚΗ


Πολ. Μηχ/κος με Εω

Η ΕΠΙΤΡΟΠΗ

1 ΚΩΝ ΝΟΣ ΣΚΕΡΟΣ οικον/κος εφορος Κερκυρας

2. Β. ΠΑΠΑΓΙΑΝΝΗΣ Λιμεναρχης Κερκυρας


3. ΔΗΜΗΤΡ. ΜΑΚΚΑΣ ΕΠ.ΤΕΕ-Π.Ε παρα τη Δ.Τ.Υ.Ν.Κ.

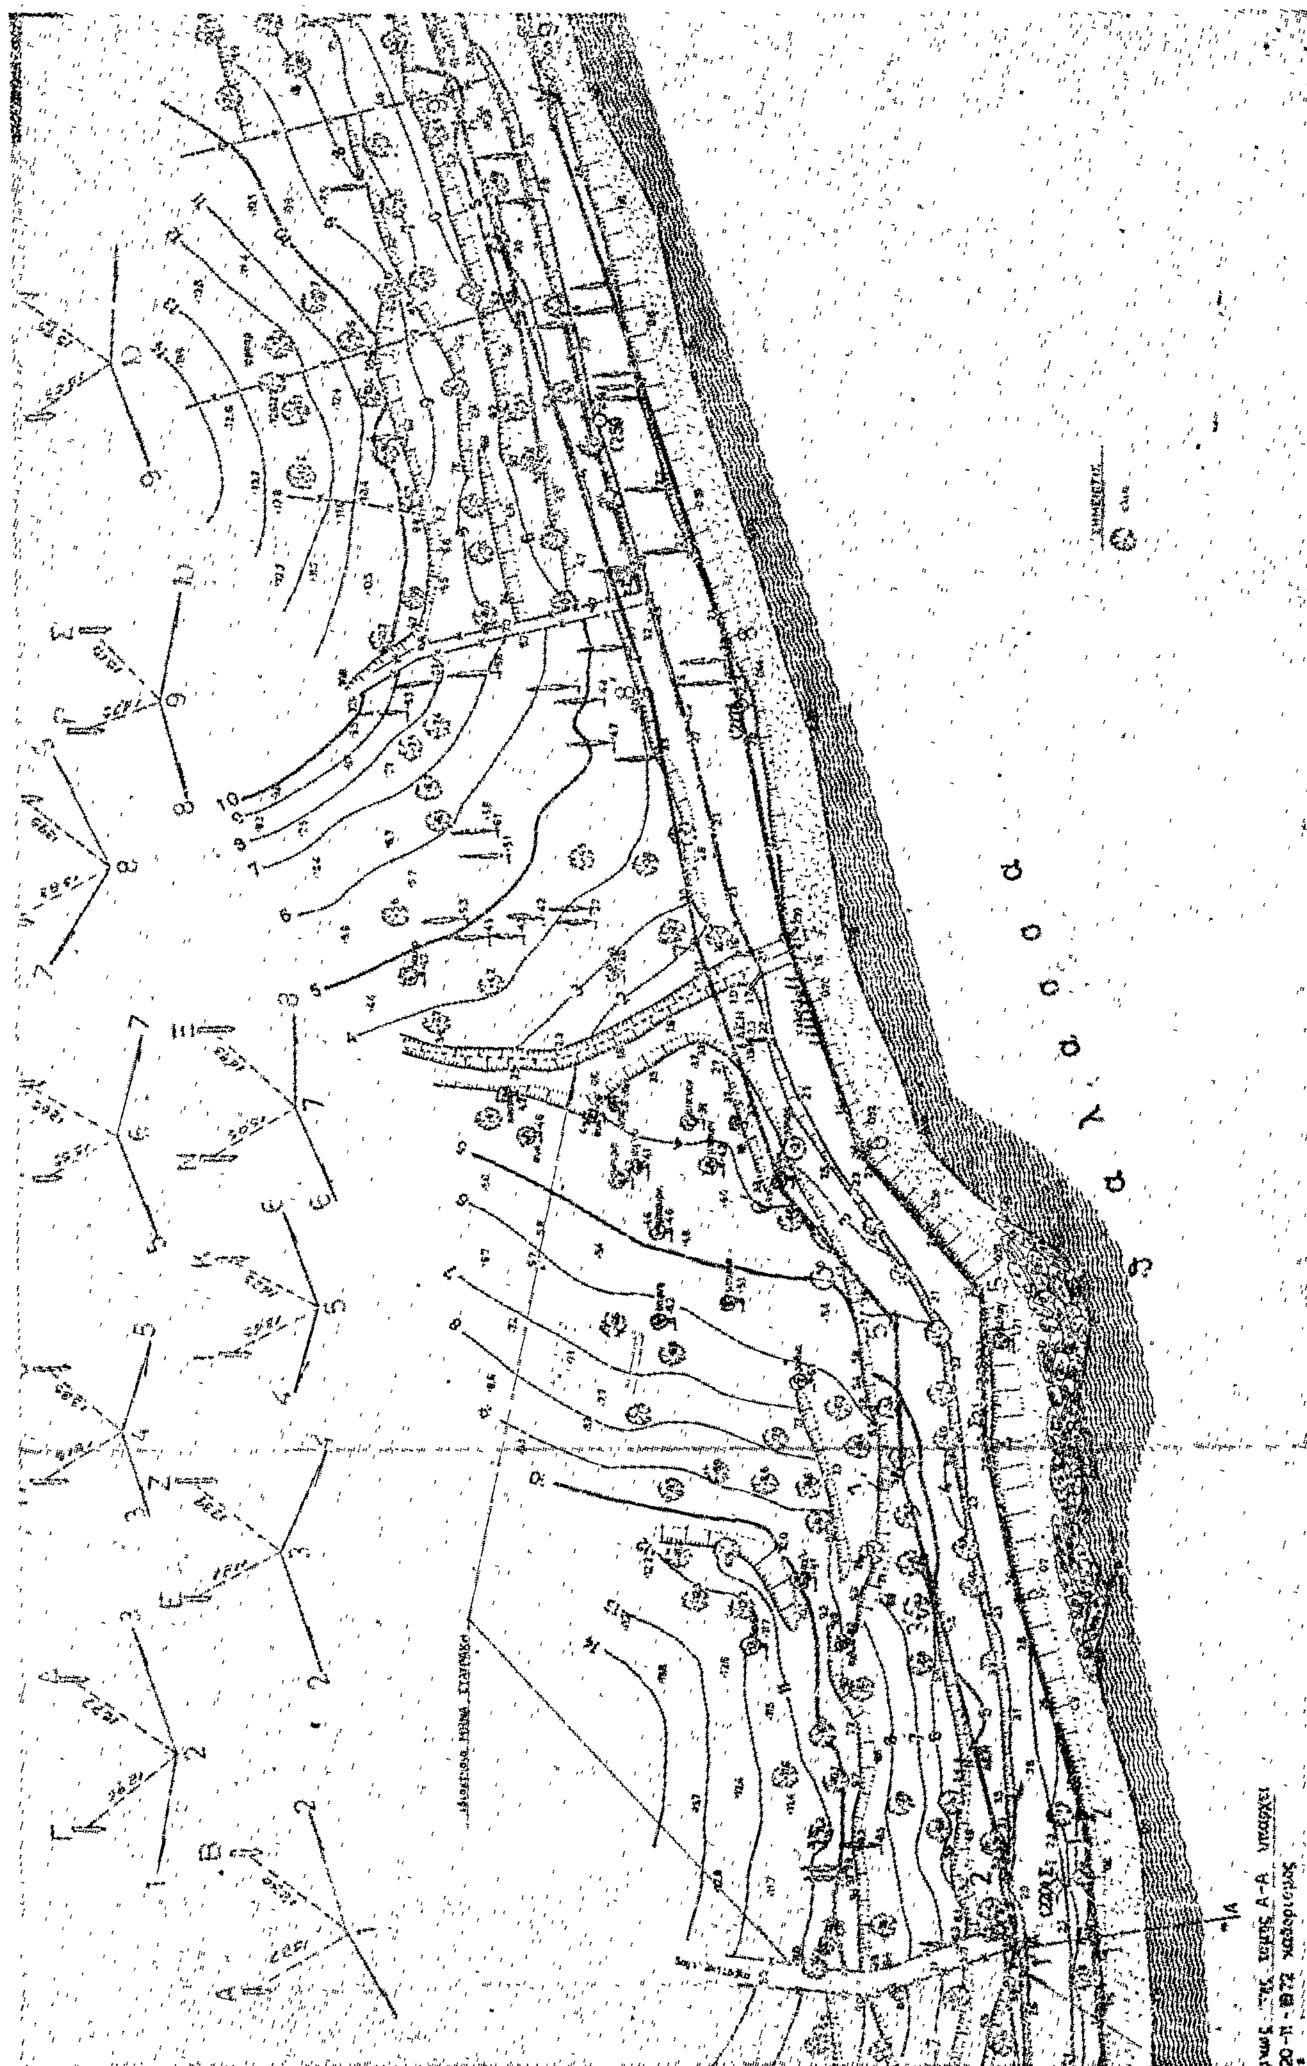

ΑΠΟΣΠΑΣΜΑ ΕΚ ΤΟΥ ΧΑΡΤΟΥ Ν. ΚΕΡΚΥΡΑΣ

ΚΛ. 1:50.000

Λίμνη Κορισσίων

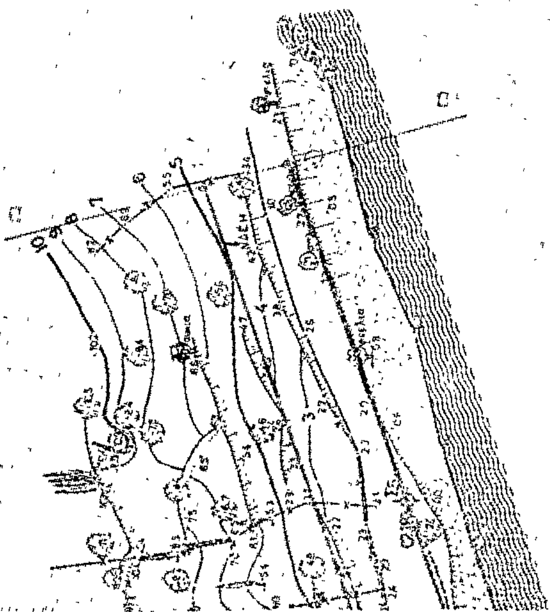

'Αριθ. 1837 (5)

Περὶ κηρύξεως ὡς ἀναδασωτέας, ἐκτάσεως 75,000 στρεμμάτων στὴ θέση «'Αμπλιανὸς» τοῦ Δήμου 'Αμφίσσης τοῦ Νομοῦ Φωκίδος.

Ο ΝΟΜΑΡΧΗΣ ΦΩΚΙΔΟΣ

Έχοντας ὑπόψη:

1) Τὶς περὶ διοικητικῆς ἀποκεντρώσεως διατάξεις.

2) Τὶς διατάξεις τοῦ Ν. 998/1979 «περὶ προστασίας τῶν δασῶν καὶ τῶν δασικῶν ἐν γένει ἐκτάσεων τῆς Χώρας» καὶ συγκεκριμένα: α) τοῦ ἄρθρου 41 παρ. 1 καὶ β) τοῦ ἄρθρου 38 παρ. 1.

3) Τὴν μὲ ἀριθ. 160417/1180/8 'Ιουλίου 1980 διαταγὴ τοῦ 'Υπουργείου Γεωργίας.

4) Τὴν μὲ ἀριθ. 5153/13.10.1980 πρόταση τοῦ Δασαρχείου 'Αμφίσσης «περὶ κηρύξεως ἀναδασωτέας, τῆς ἀναφερομένης στὸ θέμα ἐκτάσεως, ἀποφασίζουμε:

Κηρύσσουμε ἀναδασωτέα, μὲ σκοπὸ τὴ διατήρηση τοῦ χαρακτήρα τῆς δασικῆς ἐκτάσεως, τὴ δημόσια ἔκταση ἑβδομήντα πέντε (75,000) στρεμμάτων ποὺ βρίσκεται στὴ θέση «'Αμπλιανὸς» τοῦ Δήμου 'Αμφίσσης τοῦ Νομοῦ Φωκίδος καὶ προσδιορίζεται ἀπὸ τὰ στοιχεῖα 1,2,3,4 μέχρι 60,61,1 ὅπως φαίνεται στὸ συνοδευτικὸ διάγραμμα, τὸ ὁποῖο ἀποτελεῖ ἀναπόσπαστο μέρος τῆς ἀποφάσεως αὐτῆς καὶ ἔχει ὅρια:

'Ανατολικά: Δημόσια δασικὴ ἔκταση.
Δυτικά: 'Ελαιοκτήματα.
Βόρεια: 'Ελαιοκτήματα.
Νότια: Δημόσια δασικὴ ἔκταση.

'Η ἀναδάσωση στὴν ἔκταση αὐτὴ ποὺ κάηκε ἀπὸ πυρκαϊά, θὰ πραγματοποιηθεῖ φυσικῶς.

'Εξαιροῦνται τῆς ἀναδασώσεως 5,570 στρέμματα γεωργικῶν ἐκτάσεων ὅπως ἐμφανίζονται στὸ συνοδευτικὸ σχεδιάγραμμα ἤτοι α) ἔκταση 2,080 στρεμμάτων μὲ στοιχεῖα: 74, 75 μέχρι 83, 84, 74, β) 3,070 στρεμμάτων μὲ στοιχεῖα 58, 62, 63 μέχρι 73, 57, 58 καὶ γ) 0,420 στρεμμάτων μὲ στοιχεῖα 85, 86 μέχρι 91, 92, 85.

'Η ἀπόφαση αὐτὴ νὰ δημοσιευθεῖ στὴν 'Εφημερίδα τῆς Κυβερνήσεως.

Άμφισα, 3 Νοεμβρίου 1980


'Ο Νομάρχης
Ι. ΑΣΙΜΗΣ

Ανήκει στην 1837/3-11-80 απόφαση του Νομάρχου Φωκίδας

ΤΟΠΟΓΡΑΦΙΚΟ ΣΧΕΔΙΑΓΡΑΜΜΑ

Καείσης εκτάσεως στη θέση "ΑΜΠΛΙΑΝΟΣ" περιοχής Άμφισσης

Κλίμακα 1:2000

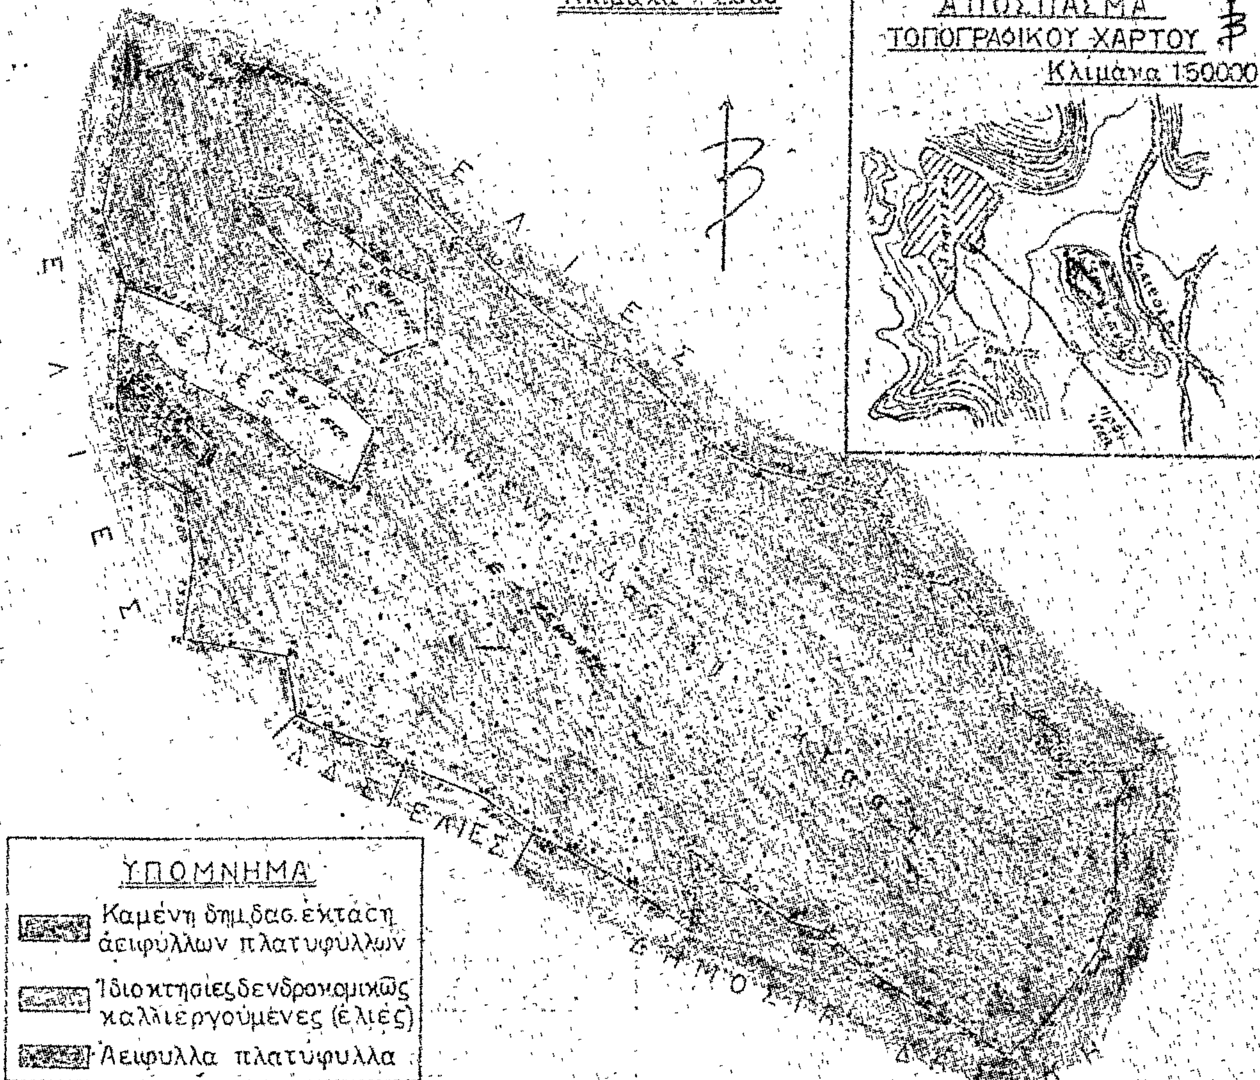

ΘΕΩΡΗΘΗΚΕ	ΘΕΩΡΗΘΗΚΕ	
Άμφισσα 3-11-1980	Άμφισσα 30-9-1980	Άμφισσα 22-9-1980
Ο Νομάρχης	Ο Δασάρχης	Ο Συντάκτης
Ι. ΑΣΙΜΗΣ	Γεώργιος Μπρούφας Δασολόγος με δ' βαθ.	Γεώργιος Κατσαρέλης Δασολόγος με σύμβαση

Η ΓΕΝΙΚΗ ΔΙΕΥΘΥΝΣΗ ΤΟΥ ΕΘΝΙΚΟΥ ΤΥΠΟΓΡΑΦΕΙΟΥ

ΓΝΩΣΤΟΠΟΙΕΙ ΟΤΙ:

Ἡ ἐτήσια συνδρομὴ τῆς Ἐφημερίδας τῆς Κυβερνήσεως, ἡ τιμὴ τῶν φύλλων της ποὺ πωλοῦνται τμηματικὰ καὶ τὰ τέλη δημοσιεύσεων στὴν Ἐφημερίδα τῆς Κυβερνήσεως, καθορίσθηκαν ἀπὸ 1 Ἰανουαρίου 1981 ὡς ἀκολούθως:

Α' ΕΤΗΣΙΕΣ ΣΥΝΔΡΟΜΕΣ

1. Γιὰ τὸ Τεῦχος Α'	Δραχ.	1.500
2. » » » Β'	»	3.000
3. » » » Γ'	»	1.000
4. » » » Δ'	»	2.500
5. » » » Νομικῶν Προσώπων Δ.Δ. κ.λπ.	»	1.000
6. » » » Ἀν. Εἰδ. Δικαστηρίου	»	200
7. » » » Παράρτημα	»	600
8. » » » Ἀνωνύμων Ἑταιρειῶν κ.λπ.	»	7.000
9. » » Δελτίο Ἐμπορικῆς καὶ Βιομηχανικῆς Ἰδιοκτησίας	»	600
10. Γιὰ ὅλα τὰ τεύχη καὶ τὸ Δ.Ε.Β.Ι.	»	15.000

Οἱ Δῆμοι καὶ οἱ Κοινότητες τοῦ Κράτους καταβάλλουν τὸ 1/2 τῶν ἀνωτέρω συνδρομῶν.

Ὑπὲρ τοῦ Ταμείου Ἀλληλοβοηθείας Προσωπικοῦ τοῦ Ἐθνικοῦ Τυπογραφείου (ΤΑΠΕΤ) ἀναλογοῦν τὰ ἑξῆς ποσά:

1. Γιὰ τὸ Τεῦχος Α'	Δραχ.	75
2. » » » Β'	»	150
3. » » » Γ'	»	50
4. » » » Δ'	»	125
5. » » » Νομικῶν Προσώπων Δ.Δ. κ.λπ.	»	50
6. » » » Ἀν. Εἰδ. Δικαστηρίου	»	10
7. » » » Παράρτημα	»	30
8. » » » Ἀνωνύμων Ἑταιρειῶν κ.λπ.	»	350
9. » » Δελτίο Ἐμπ. καὶ Βιομ. Ἰδιοκτησίας	»	30
10. Γιὰ ὅλα τὰ τεύχη	»	750

Β'. ΤΙΜΗ ΦΥΛΛΩΝ

Ἡ τιμὴ πωλήσεως κάθε φύλλου, μέχρις 8 σελ., εἶναι 7 δρχ., ἀπὸ 9 ὡς 24 σελ. 14 δρχ., ἀπὸ 25 ὡς 48 σελ. 20 δρχ., ἀπὸ 49 ὡς 80 σελ. 40 δρχ., ἀπὸ 81 σελ. καὶ ἄνω ἡ τιμὴ πωλήσεως κάθε φύλλου προσαυξάνεται κατὰ 40 δρχ. ἀνὰ 80 σελίδες.

Γ'. ΤΙΜΗ ΦΩΤΟΑΝΤΙΓΡΑΦΩΝ

Ἡ τιμὴ διαθέσεως στὸ κοινὸ τῶν ἐκδιδομένων ἀπὸ τὸ Ἐθνικὸ Τυπογραφεῖο φωτοαντιγράφων τῶν διαφόρων φύλλων τῆς Ἐφημερίδας τῆς Κυβερνήσεως καθορίζεται σὲ τρεῖς (3) δραχμὲς κατὰ σελίδα.

Δ'. ΤΕΛΗ ΔΗΜΟΣΙΕΥΣΕΩΝ

Ι. Στὸ τεῦχος Ἀνωνύμων Ἑταιρειῶν καὶ Ἑταιρειῶν Περιωρισμένης Εὐθύνης:

Α' Ἀνωνύμων Ἑταιρειῶν:

1. Τῶν καταστατικῶν	Δρχ.	18.000
2. Τῶν ἀποφάσεων «περὶ συγχωνεύσεως ἀνωνύμων ἑταιρειῶν»	»	18.000
3. Τῶν κωδικοποιήσεων τῶν καταστατικῶν (ΦΕΚ 309/67, τ. Β')	»	9.000
4. Τῶν τροποποιήσεων τῶν καταστατικῶν	»	5.000
5. Τῶν ἰσολογισμῶν κάθε χρήσεως	»	8.000
6. Τῶν ὑπουργικῶν ἀποφάσεων «περὶ παροχῆς ἀδείας ἐπεκτάσεως τῶν ἐργασιῶν Ἀσφαλιστικῶν Ἑταιρειῶν», τῶν ἐκθέσεων ἐκτιμήσεως περιουσιακῶν στοιχείων καὶ τῶν ἀποφάσεων τοῦ Δ.Σ. τοῦ ΕΛΤΑ, μὲ τὶς ὁποῖες ἐγκρίνονται καὶ δημοσιεύονται οἱ κανονισμοὶ αὐτοῦ	»	7.000
7. Τῶν ἀποφάσεων «περὶ ἐγκαταστάσεως ὑποκαταστήματος, διορισμοῦ γενικοῦ πράκτορος καὶ παροχῆς πληρεξουσιότητος πρὸς ἀντιπροσώπευσιν ἐν Ἑλλάδι ἀλλοδαπῶν Ἑταιρειῶν» καὶ τῶν ἀποφάσεων «περὶ μεταβιβάσεως τοῦ χαρτοφυλακίου Ἀσφαλιστικῶν Ἑταιρειῶν κατὰ τὸ ἄρθρο 59 παρ. 1 τοῦ Ν.Δ. 400/70»	»	4.000
8. Τῶν ἀνακοινώσεων γιὰ κάθε μεταβολὴ ποὺ γίνεται μὲ ἀπόφαση Γ.Σ. ἢ Δ.Σ., τῶν προσκλήσεων σὲ γενικὲς συνελεύσεις, τῶν κατὰ τὸ ἄρθρο 32 τοῦ Ν. 3221/24 γνωστοποιήσεων, τῶν ἀνακοινώσεων, ποὺ προβλέπονται ἀπὸ τὸ ἄρθρο 59 παρ. 3 τοῦ Ν.Δ. 400/1970 «περὶ Ἀλλοδαπῶν Ἀσφαλιστικῶν Ἑταιρειῶν», τῶν ἀποφάσεων τοῦ Διοικητικοῦ Συμβουλίου τοῦ ΕΛΤΑ, ποὺ ἀναφέρονται σὲ προσωρινὲς διατάξεις καὶ τῶν ἀποφάσεων τοῦ Ὑπ. Συγκοινωνιῶν διὰ τοὺς ΗΛΠΑΠ – ΗΣΑΠ – ΟΣΕ	»	2.000
9. Τῶν συνοπτικῶν μηνιαίων καταστάσεων τῶν Τραπεζικῶν Ἑταιρειῶν	»	2.000
10. Τῶν ἀποφάσεων τῆς ἐπιτροπῆς τοῦ Χρηματιστηρίου «περὶ εἰσαγωγῆς χρεωγράφων εἰς τὸ χρηματιστήριον πρὸς διαπραγμάτευσιν, συμφώνως πρὸς τὰς διατάξεις τοῦ ἄρθρου 2 παρ. 3 Α.Ν. 148/1967»	Δρχ.	2.000
11. Τῶν ἀποφάσεων τῆς ἐπιτροπῆς κεφαλαιαγορᾶς «περὶ διαγραφῆς χρεωγράφων ἐκ τοῦ χρηματιστηρίου, συμφώνως πρὸς τὰς διατάξεις τοῦ ἄρθρου 2 παρ. 4 Α.Ν. 148/67»	»	2.000
12. Τῶν ἀποφάσεων «περὶ ἐγκρίσεως τιμολογίων τῶν Ἀσφαλιστικῶν Ἑταιρειῶν»	»	2.000

Β' Ἑταιρειῶν Περιωρισμένης Εὐθύνης:

1. Τῶν καταστατικῶν	Δρχ.	2.000
2. Τῶν κωδικοποιήσεων τῶν καταστατικῶν	»	2.000
3. Τῶν ἰσολογισμῶν κάθε χρήσεως	»	2.500
4. Τῶν ἐκθέσεων ἐκτιμήσεως περιουσιακῶν στοιχείων	»	2.000
5. Τῶν τροποποιήσεων τῶν καταστατικῶν (γιὰ κάθε συμβολαιογραφικὴ πράξη)	»	800
6. Τῶν ἀνακοινώσεων μὲ συμβολαιογραφικὴ πράξη	»	800
7. Τῶν ἀνακοινώσεων μὲ ἀπόφαση τῆς Γ.Σ.	»	600
8. Τῶν προσκλήσεων σὲ γενικὲς συνελεύσεις	»	600

Γ' Ἀλληλασφαλιστικῶν Συνεταιρισμῶν – Ἀλληλασφαλιστικῶν Ταμείων καὶ Φιλανθρωπικῶν Σωματείων:

1. Τῶν ὑπουργικῶν ἀποφάσεων «περὶ χορηγήσεως ἀδείας λειτουργίας Ἀλληλασφαλιστικῶν Συνεταιρισμῶν – Ἀλληλασφαλιστικῶν Ταμείων»	»	2.000
2. Τῶν ἰσολογισμῶν τῶν ἀνωτέρω Συνεταιρισμῶν, Ταμείων καὶ Σωματείων	»	2.500
Δ' Τῶν δικαστικῶν πράξεων:	Δρχ.	800

ΙΙ. Στὸ Τέταρτο τεῦχος:

Τῶν δικαστικῶν πράξεων γιὰ παρακατάθεση ἀποζημιώσεως	»	800

Ε'. ΚΑΤΑΒΟΛΗ ΣΥΝΔΡΟΜΩΝ - ΤΕΛΩΝ ΔΗΜΟΣΙΕΥΣΕΩΝ ΚΑΙ ΠΟΣΟΣΤΩΝ Τ.Α.Π.Ε.Τ.

1. Οἱ συνδρομὲς τοῦ ἐσωτερικοῦ καὶ τὰ τέλη δημοσιεύσεων προκαταβάλλονται στὰ Δημόσια Ταμεῖα ἔναντι ἀποδεικτικοῦ εἰσπράξεως, τὸ ὁποῖο φροντίζει ὁ ἐνδιαφερόμενος νὰ τὸ στείλει στὴ Γενικὴ Δ/νση τοῦ Ἐθνικοῦ Τυπογραφείου.

2. Οἱ συνδρομὲς τοῦ ἐξωτερικοῦ εἶναι δυνατὸ νὰ στέλνονται καὶ σὲ ἀνάλογο συνάλλαγμα μὲ ἐπιταγὴ ἐπ' ὀνόματι τοῦ Διευθυντῆ τῶν Διοικητικῶν καὶ Οἰκονομικῶν Ὑποθέσεων τοῦ Ἐθνικοῦ Τυπογραφείου.

3. Τὸ ὑπὲρ τοῦ ΤΑΠΕΤ ποσοστὸ ἐπὶ τῶν ἀνωτέρω συνδρομῶν καὶ τελῶν δημοσιεύσεων καταβάλλεται ὡς ἑξῆς:

α) στὴν Ἀθήνα: στὸ Ταμεῖο τοῦ ΤΑΠΕΤ (Κατάστημα Ἐθνικοῦ Τυπογραφείου),

β) στὶς ὑπόλοιπες πόλεις τοῦ Κράτους: στὰ Δημόσια Ταμεῖα καὶ ἀποδίδεται στὸ ΤΑΠΕΤ σύμφωνα μὲ τὶς 192378/3639/1947(RONEO 185) καὶ 178048/5321/31.7.65 (RONEO 139) ἐγκύκλιες διαταγὲς τοῦ Γ.Λ.Κ.,

γ) στὶς περιπτώσεις συνδρομῶν ἐξωτερικοῦ: ὅταν ἡ ἀποστολή τους γίνεται μὲ ἐπιταγὲς μαζὶ μ' αὐτὲς στέλνεται καὶ τὸ ὑπὲρ τοῦ ΤΑΠΕΤ ποσοστό.

Ὁ Γενικὸς Διευθυντὴς
ΑΘΑΝ. ΠΑΝ. ΣΠΗΛΙΟΠΟΥΛΟΣ

ΑΠΟ ΤΟ ΕΘΝΙΚΟ ΤΥΠΟΓΡΑΦΕΙΟ